Ｌ字開口　レールタイプ　調整枠【L】２枚引込戸＋【R】片引戸

※枠外巾寸法は竪枠から戸先の鴨居外での表示となっています。

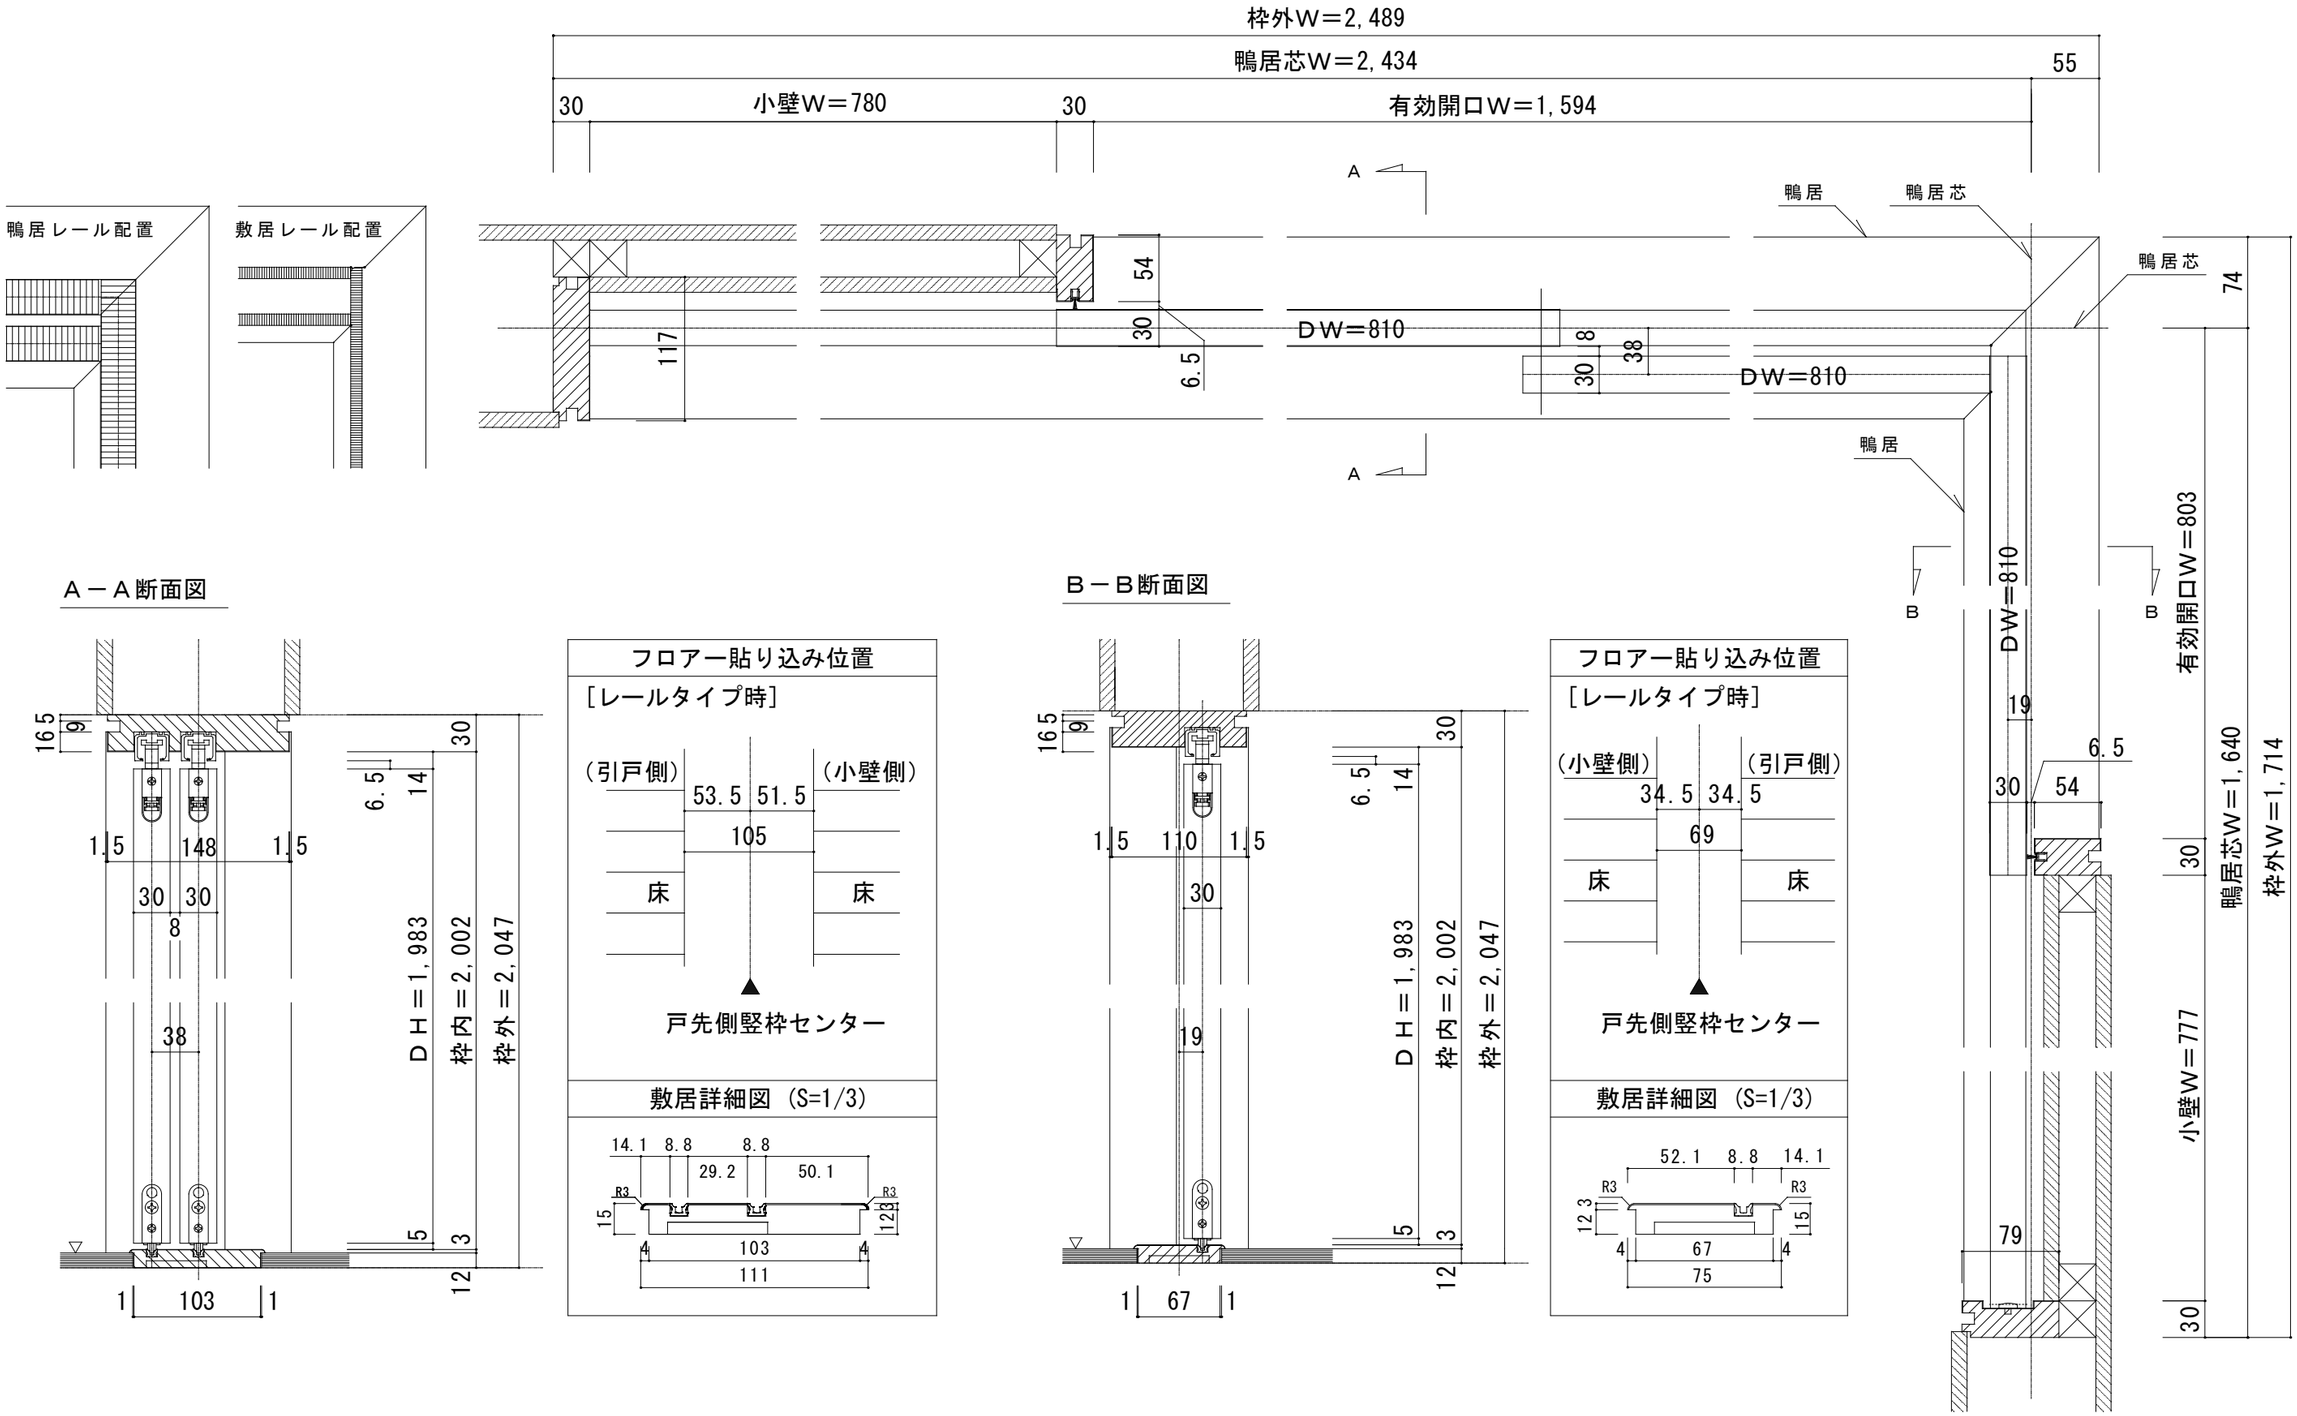

ピノアース　H20Ｌ字開口納まり枠セット　レールタイプ　調整枠　敷居Ｑ型 【L】２枚引込戸＋【R】片引戸　枠外H2,047	図面名　PINOEARTH　建具納まり図	SCALE　１／５	DATE　2025.07.01
	株式会社　ウッドワン	FILE	No.　01