Ｌ字開口　レールタイプ　調整枠【L】２枚引込戸＋【R】３枚引込戸

※枠外巾寸法は竪枠から戸先の鴨居外での表示となっています。

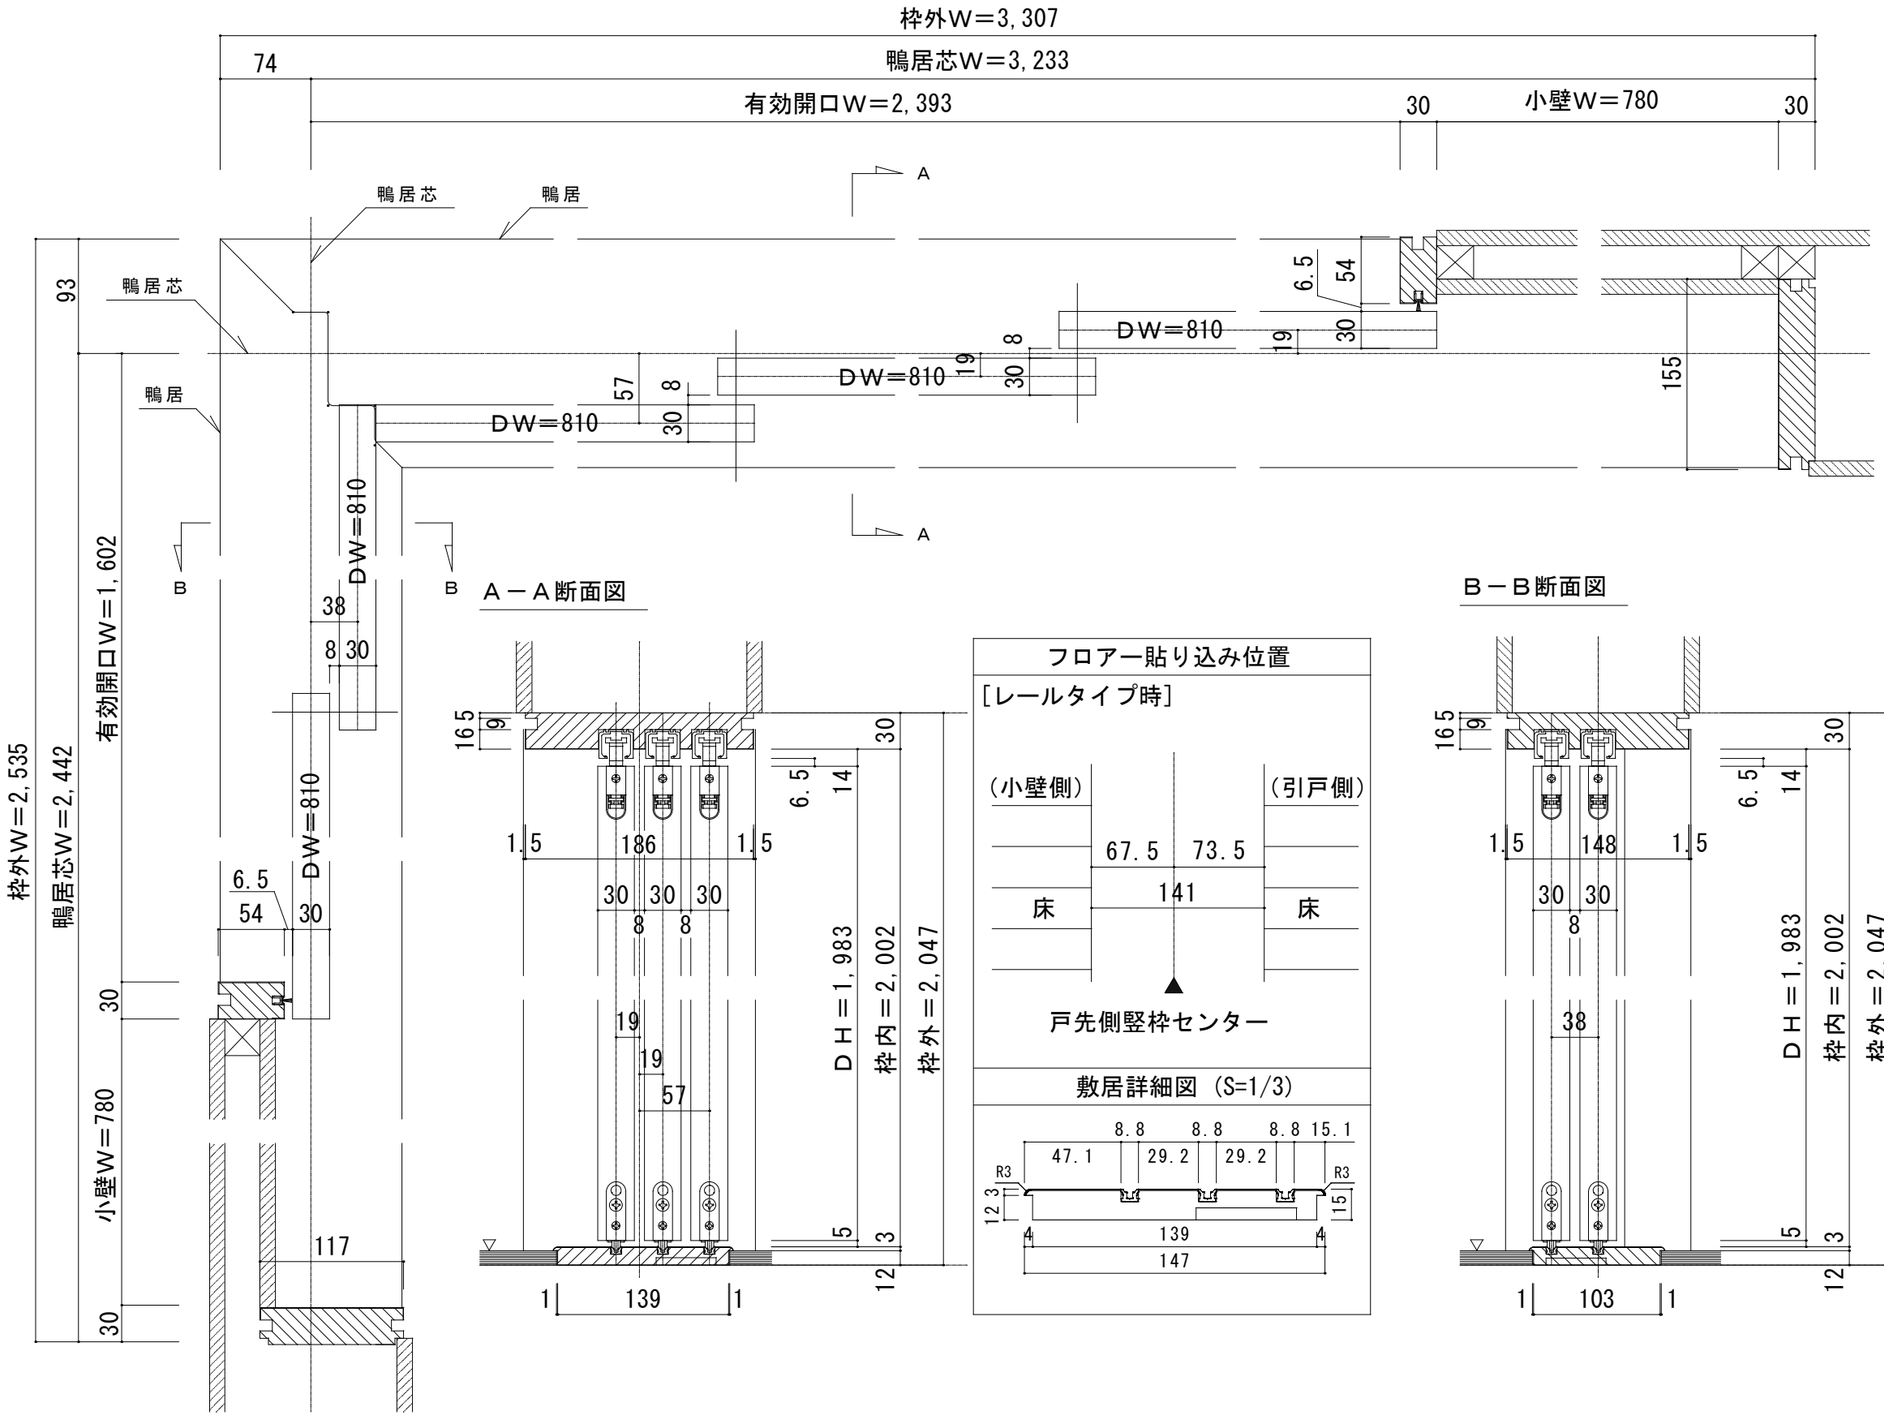

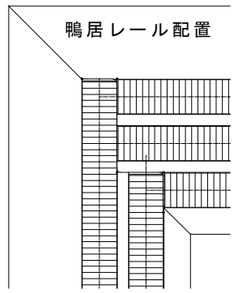

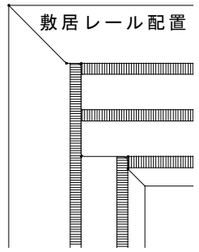

ピノアース　H20Ｌ字開口納まり枠セット　レールタイプ　調整枠　敷居Ｑ型 【L】２枚引込戸＋【R】３枚引込戸　枠外H2,047	図面名 PINOEARTH　建具納まり図 株式会社 ウッドワン	SCALE 1／5 FILE	DATE 2025.07.01 No. 01