



■横断面図


※図示：左引き手

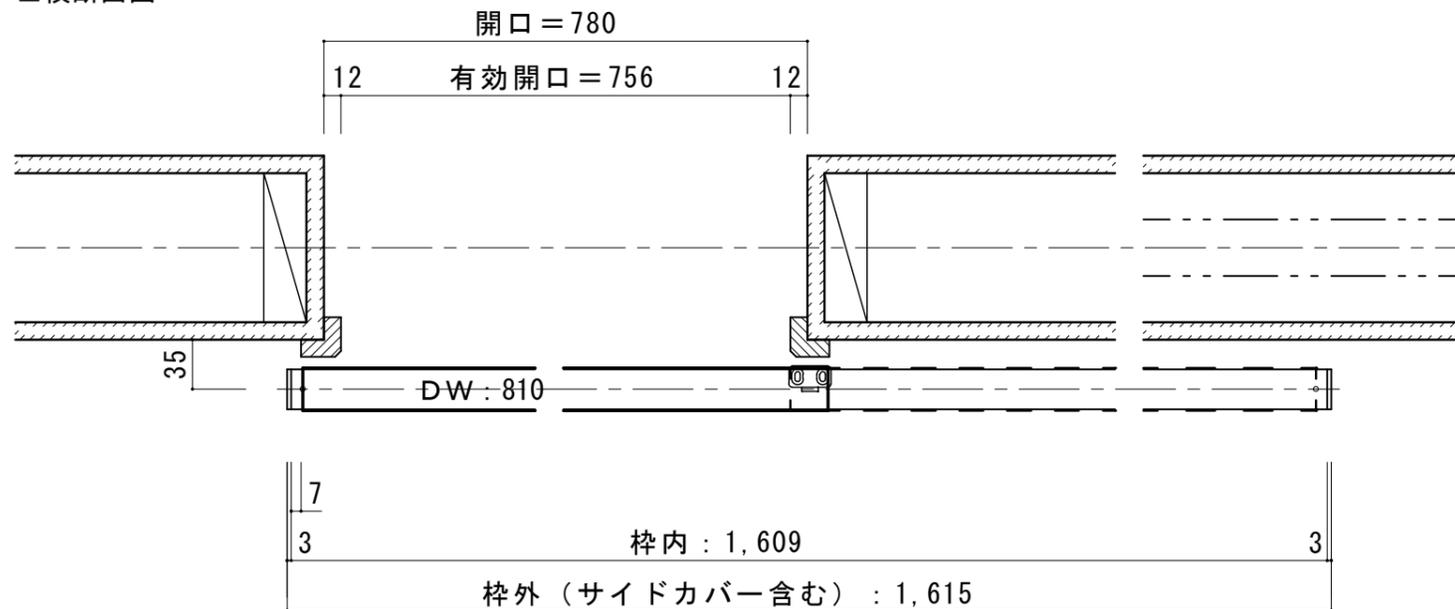


■引き手方向

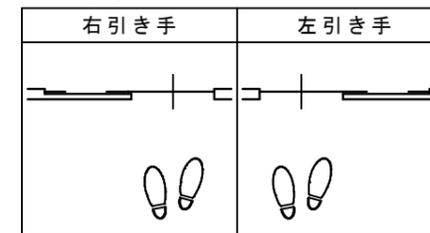


■縦断面図

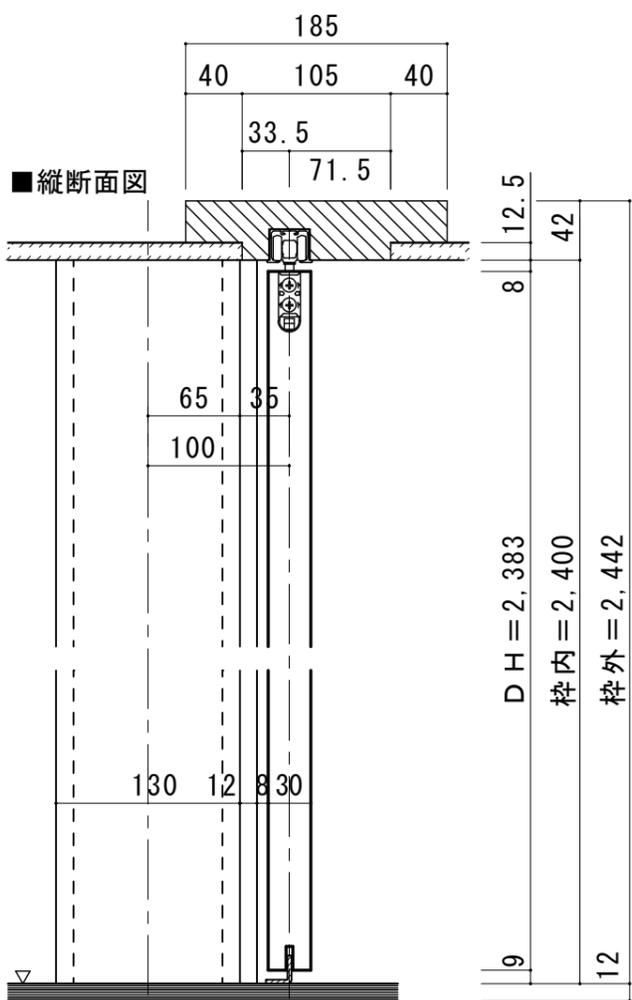

上吊レール取り付け位置 (S=1/3)

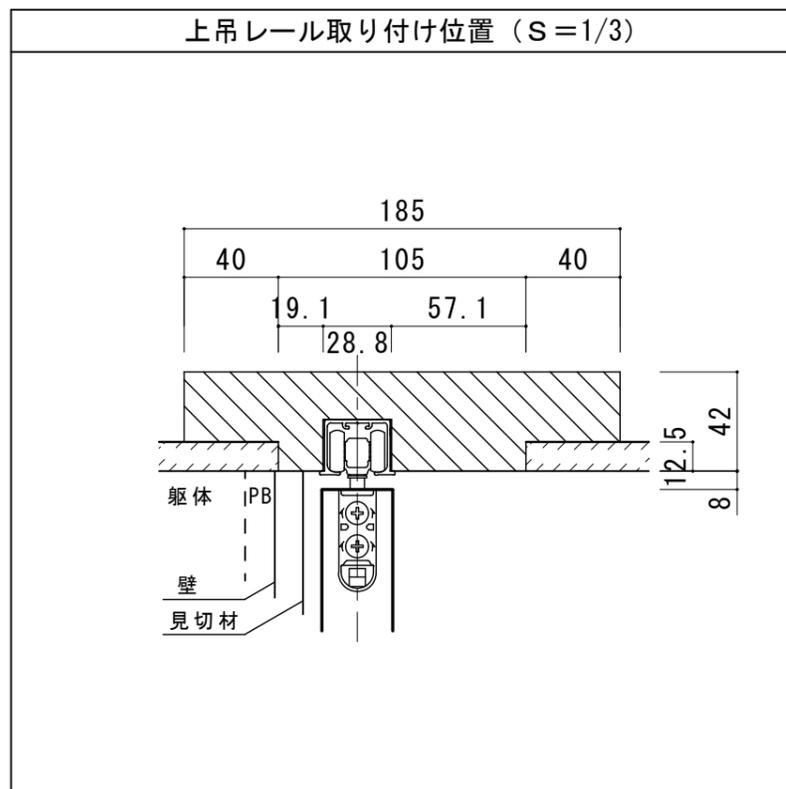

振れ止め金具取り付け位置 (S=1/2)

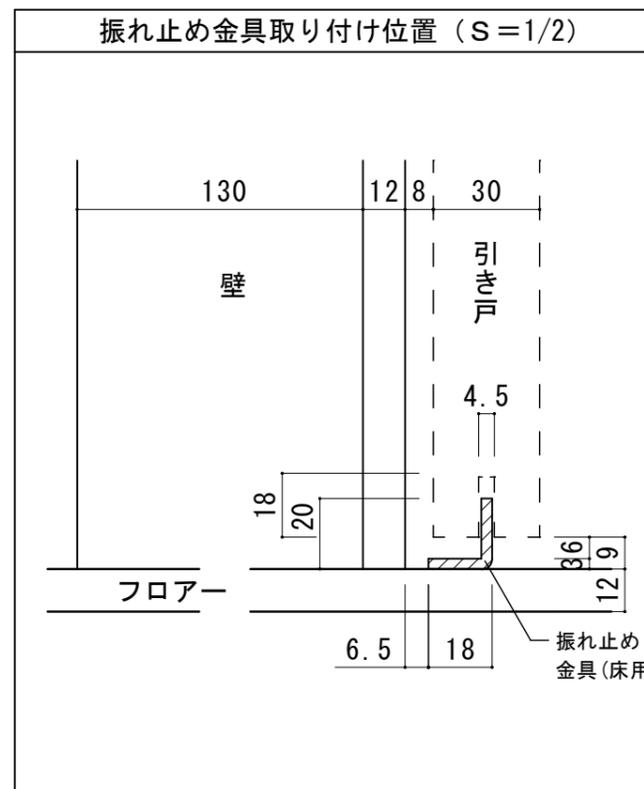

振れ止め金具 (床付け用) 取付

