


■ 横断面図

※図示：右吊り元

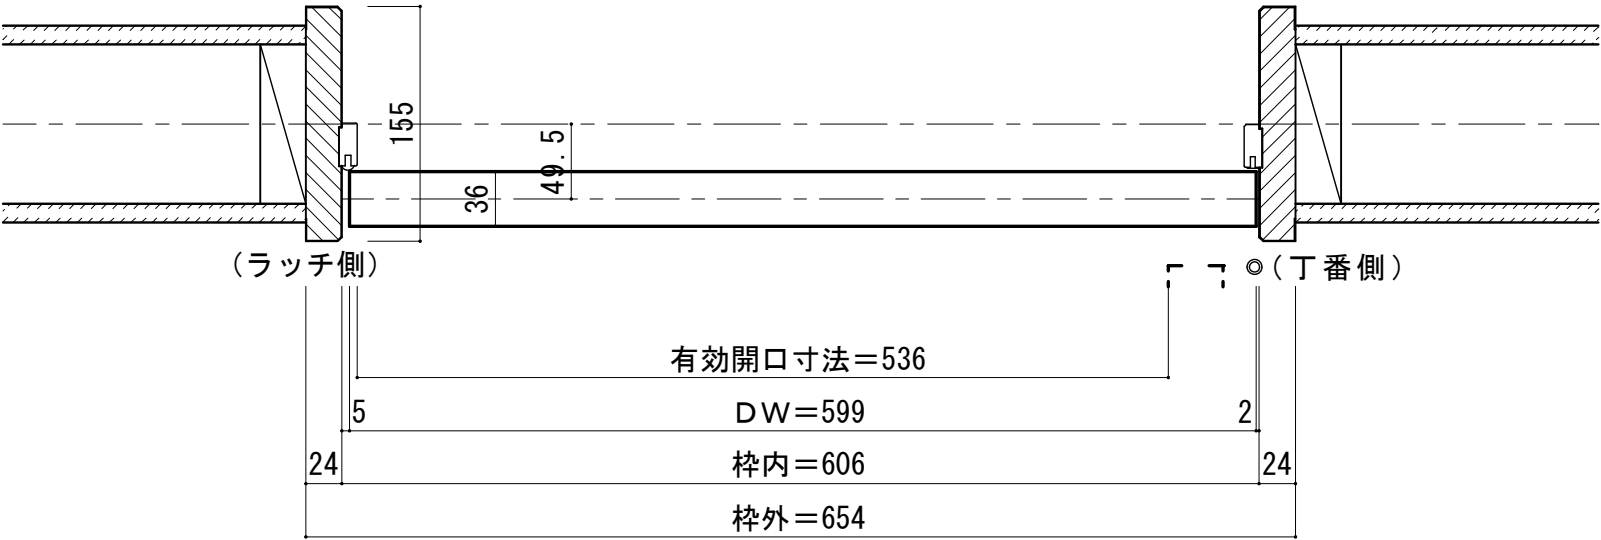

■ 縦断面図

