



■横断面図 ※図示：左引き手



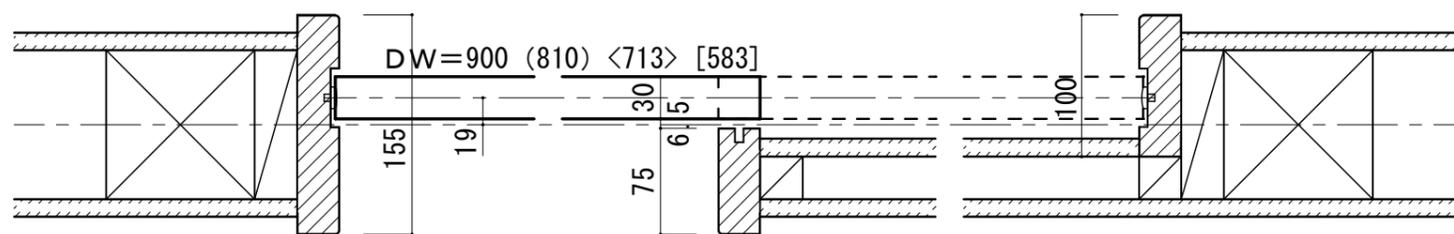


有効開口寸法		
867 (777) <680> [550]	30	867 (777) <680> [550]
30	枠内=1,764 (1,584) <1,390> [1,130]	
枠外=1,824 (1,644) <1,450> [1,190]		

※大型サムターン表示錠使用時は、引戸引き残しストッパーをご使用ください。ただし、有効開口は102ミリ狭くなります。

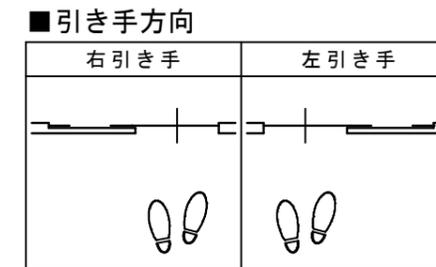


■縦断面図

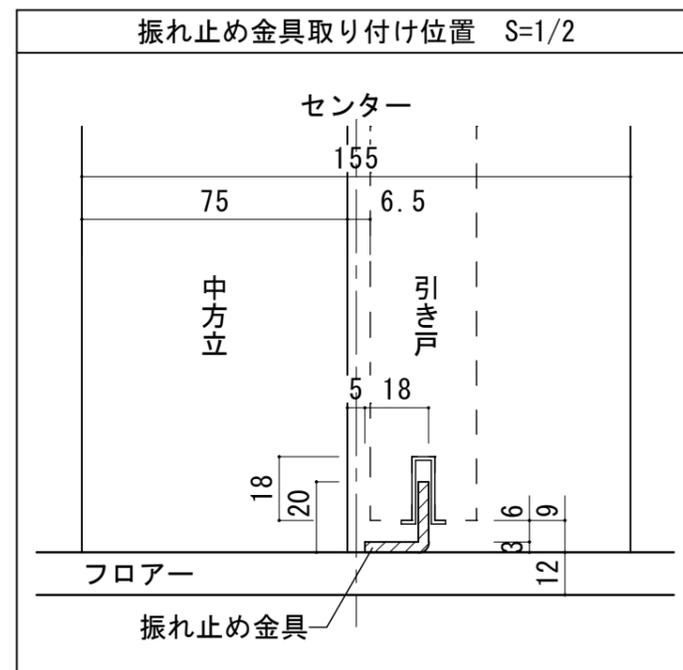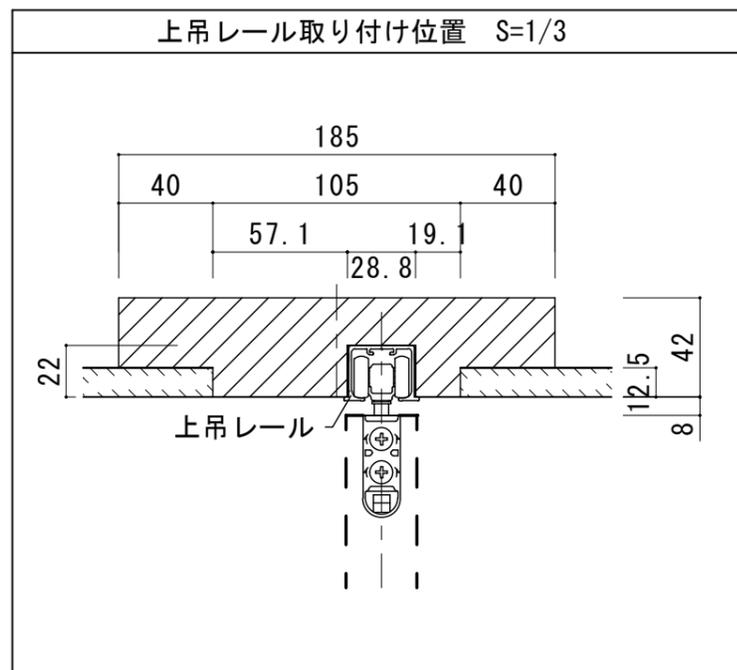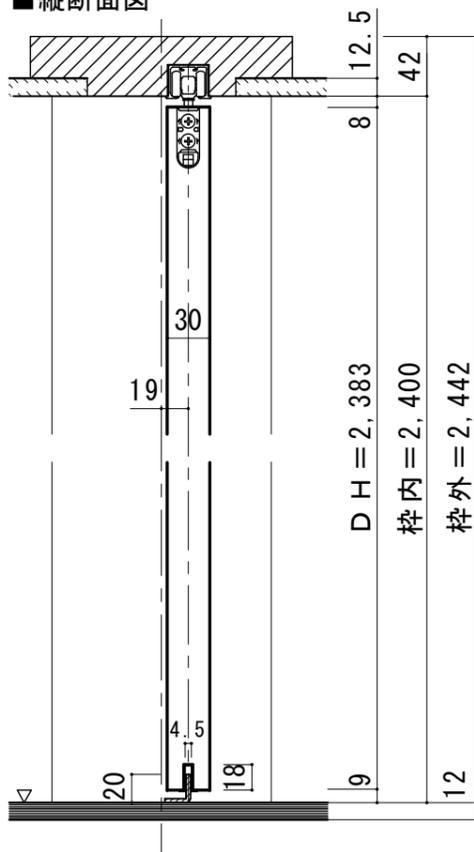

振れ止め金具(床付け用)取り付け

振れ止め金具(床付け用)を下記のように床へ取り付けます

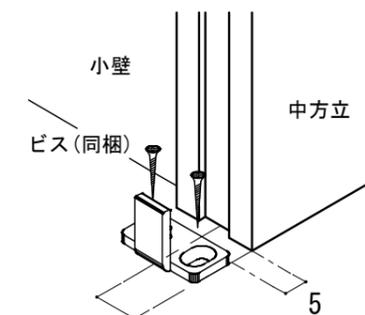

15(中方立芯)

※図は左引き(L)の場合です。

