


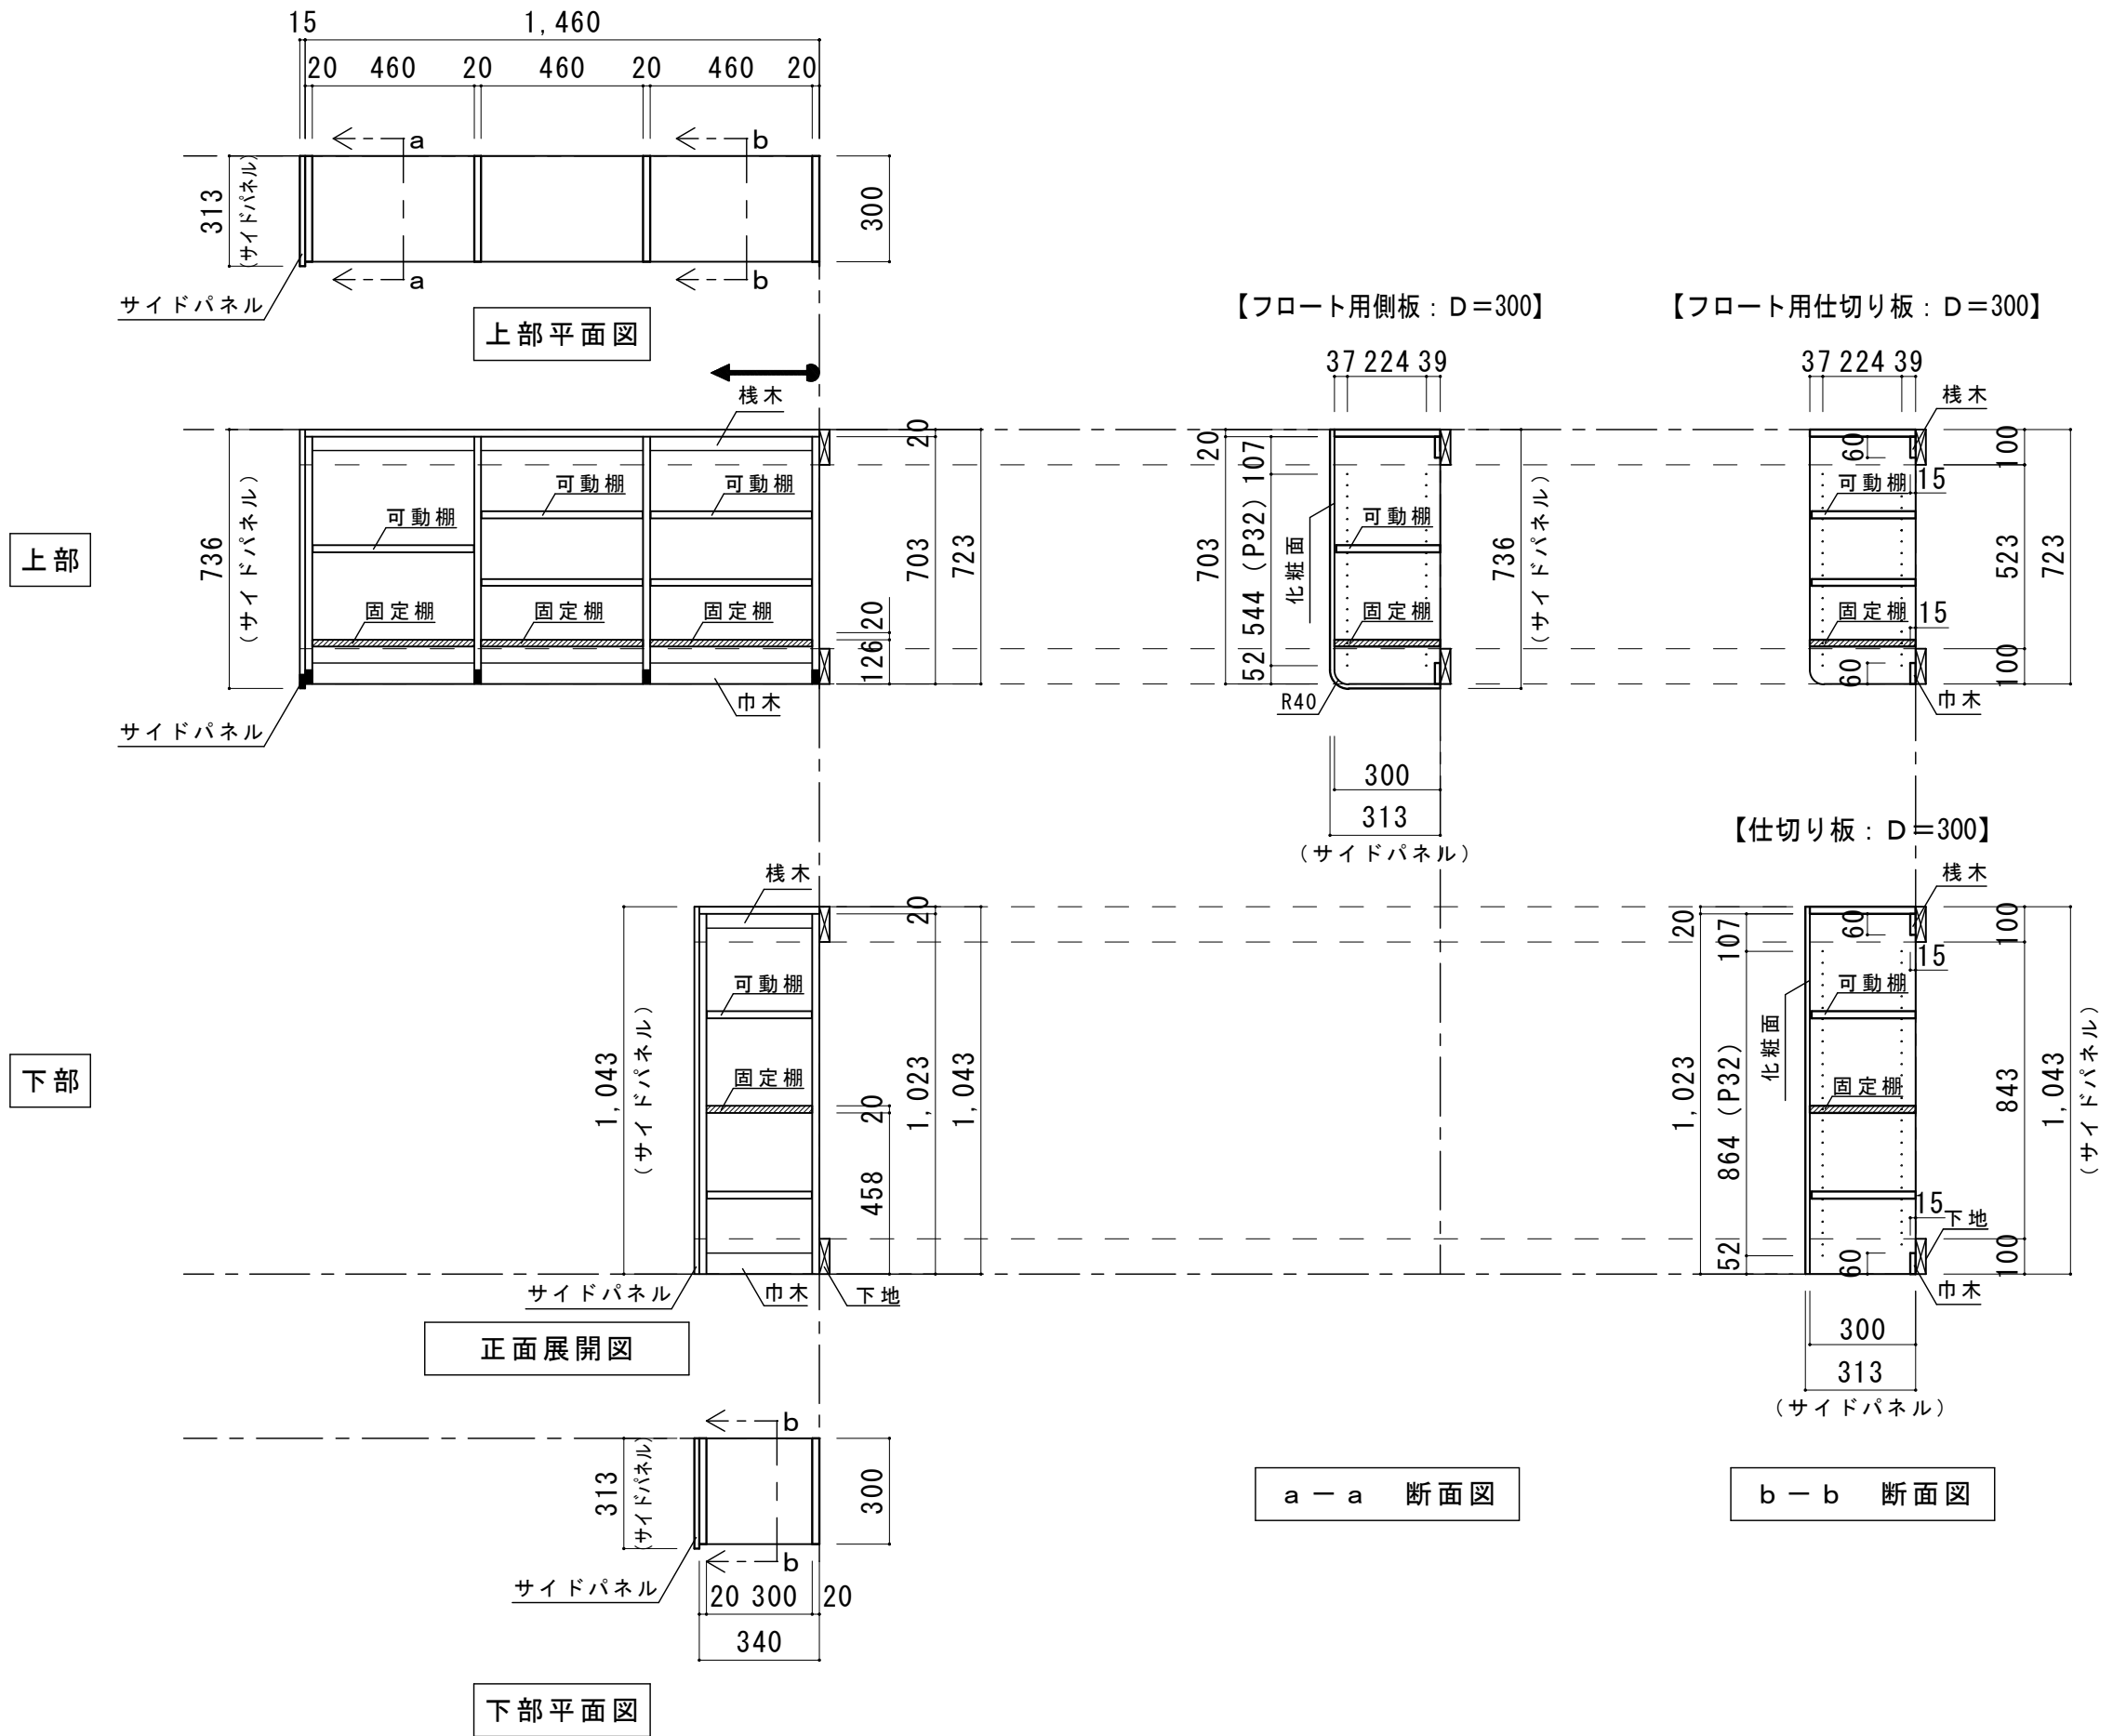

e・r・a・b・o 上部：間口1,460mm 奥行300mm 設置条件：片壁×フロート
e・r・a・b・o 下部：間口 340mm 奥行300mm 設置条件：片壁×床置き

図面名 e・r・a・b・o

株式会社 ウッドワン

SCALE 1/20

FILE 営業推進部

DATE 2025.04.01

NO. 01