趣味室プラン　ＥＲＢ－４Ｉ０２３

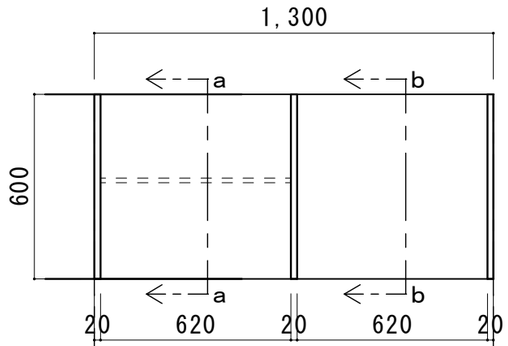

平面図

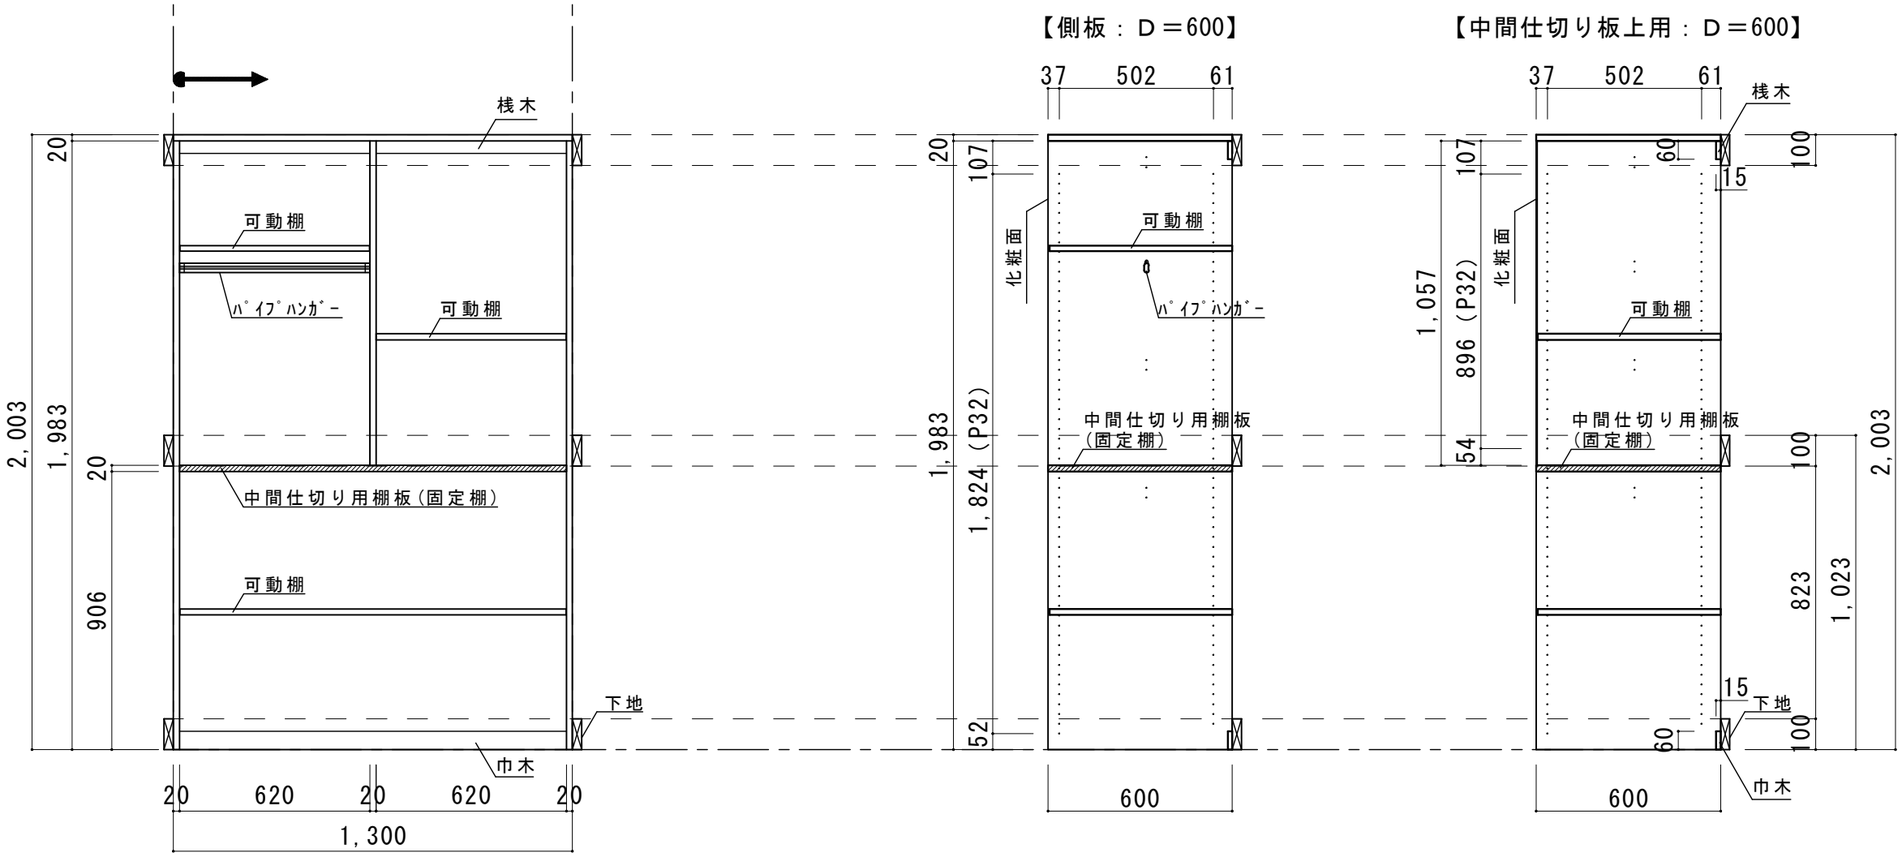

正面展開図

【側板：Ｄ＝600】

ａ－ａ　断面図

【中間仕切り板上用：Ｄ＝600】

ｂ－ｂ　断面図

ｅ・ｒａ・ｂｏ　間口1,300㎜　奥行600㎜　設置条件:両壁ｘ床置き

図面名	e・ra・bo	SCALE	1/20	DATE	2025.04.01
株式会社	ウ　ッ　ド　ワ　ン	FILE	営業推進部	NO.	01

（ 25,9 ,24 印刷 ）