



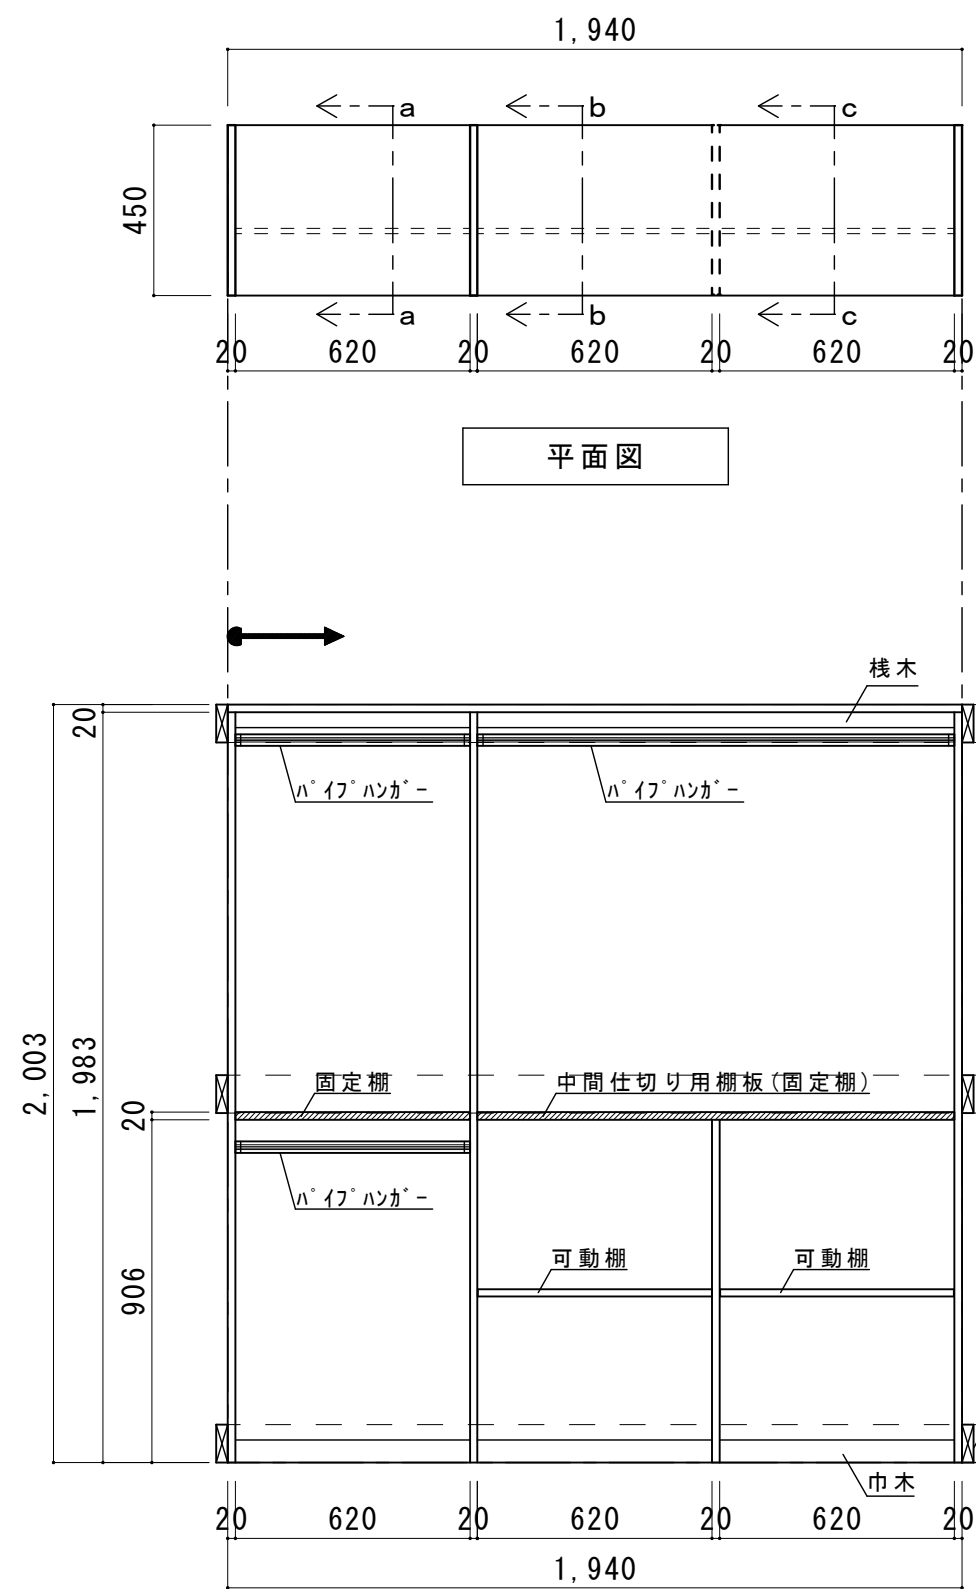


平面図

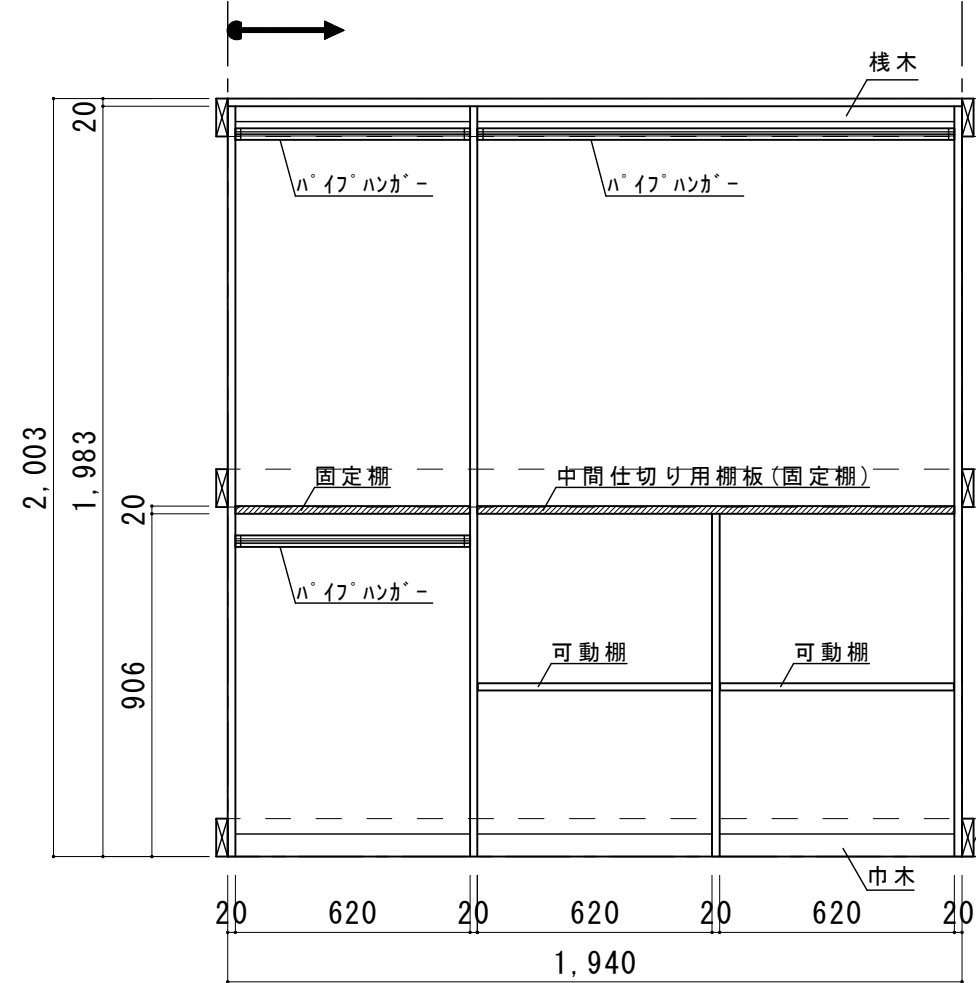


正面展開図

【側板 : D=450】

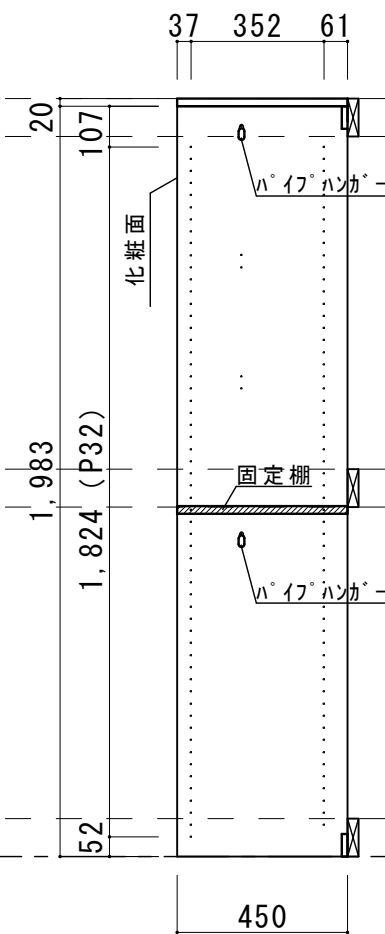


a - a 断面図

【仕切り板 : D=450】

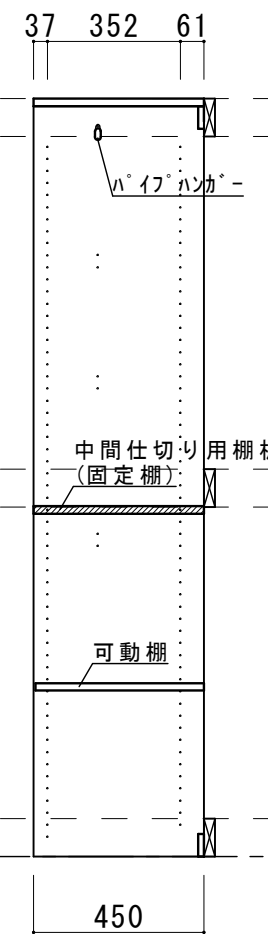

b - b 断面図

【中間仕切り板下用 : D=450】

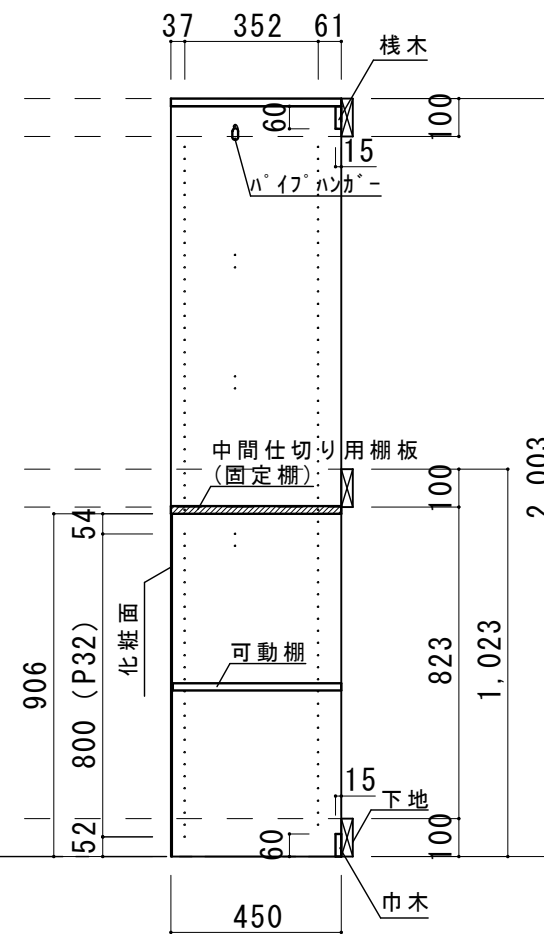

c - c 断面図