



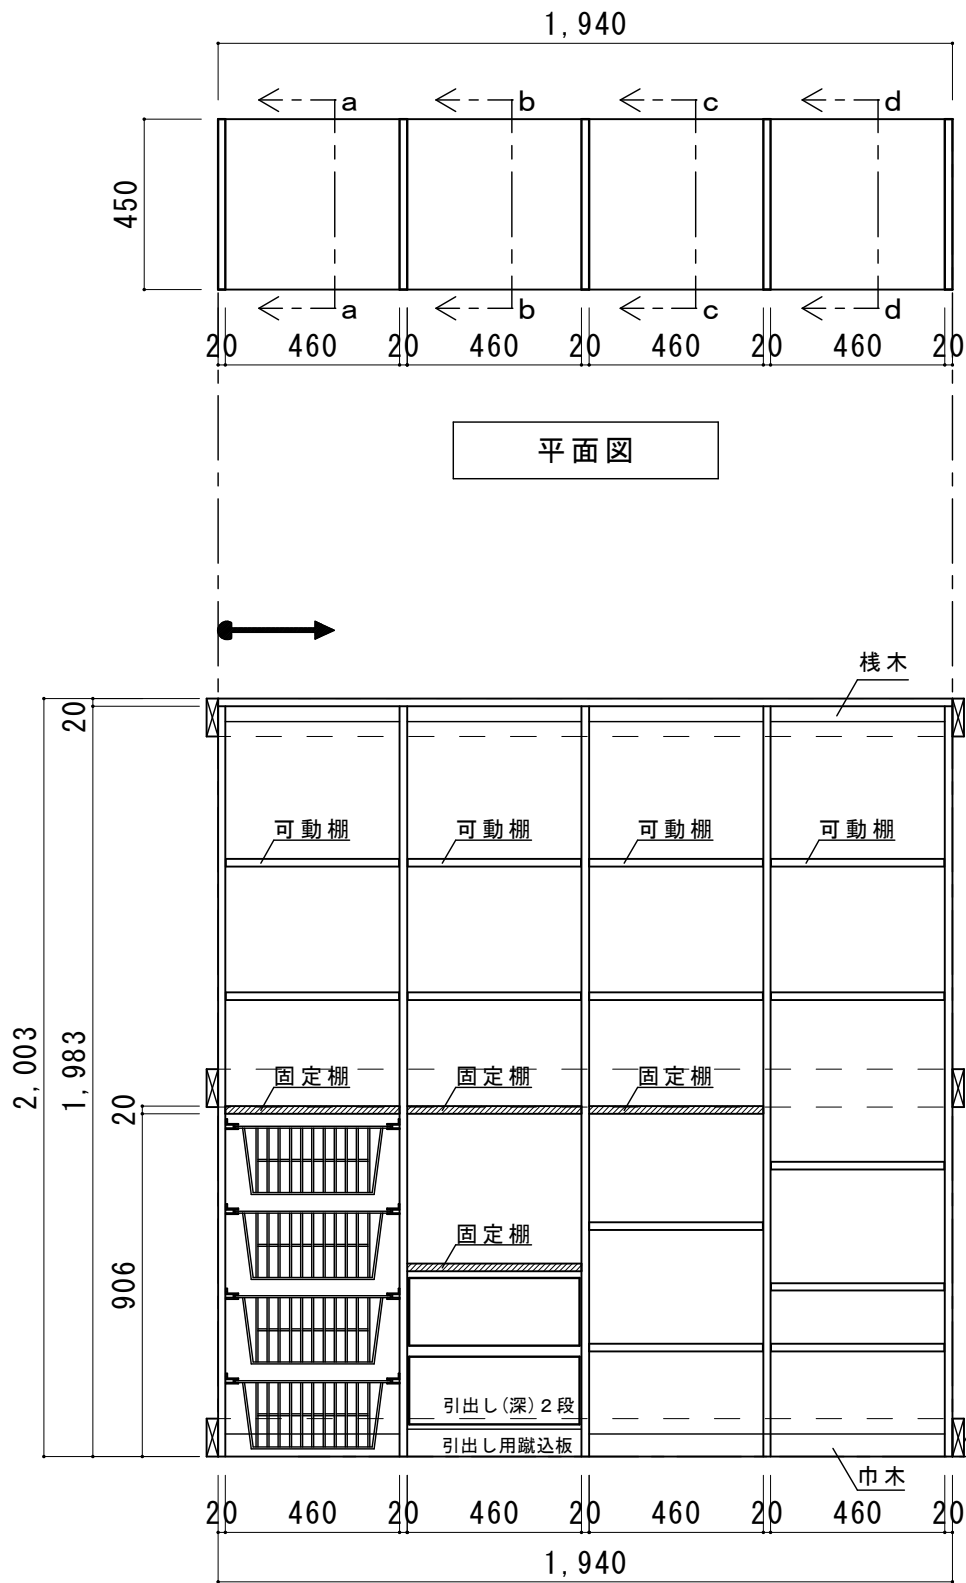


平面図

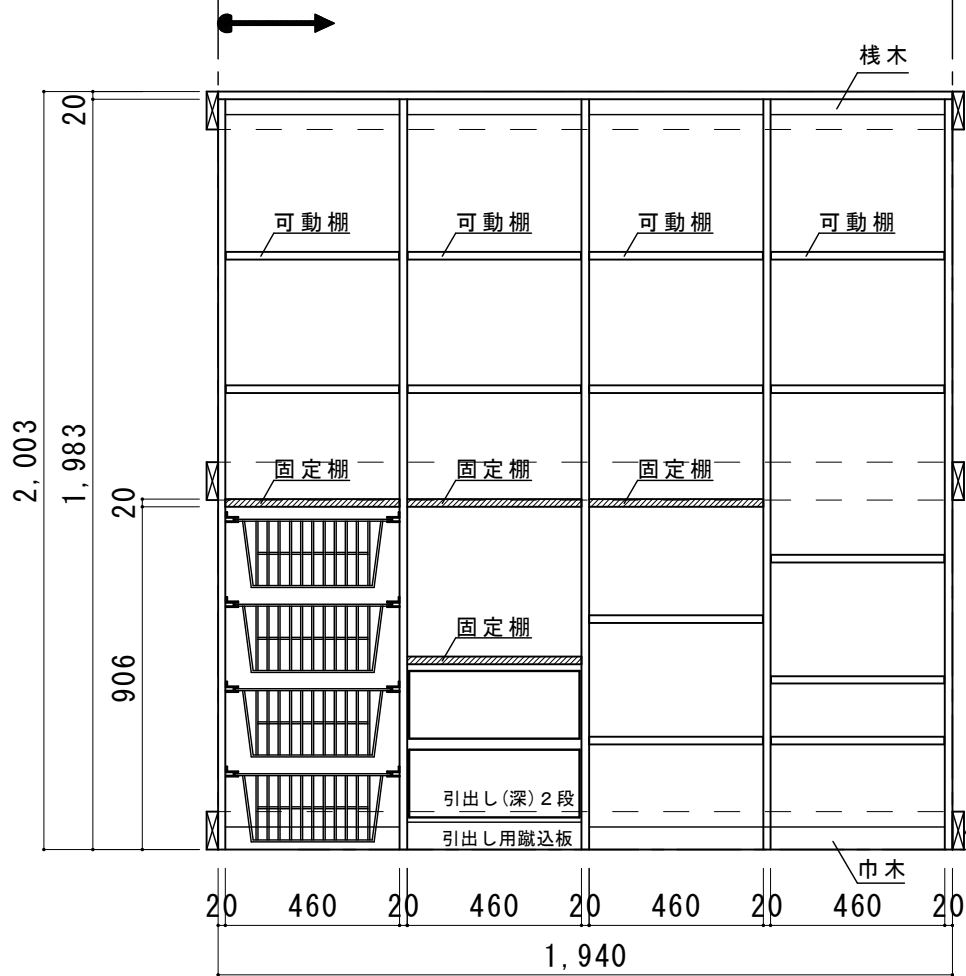


正面展開図

【側板：D=450】

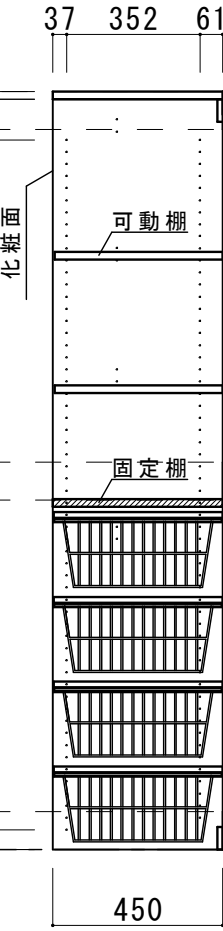


a - a 断面図

【仕切り板：D=450】

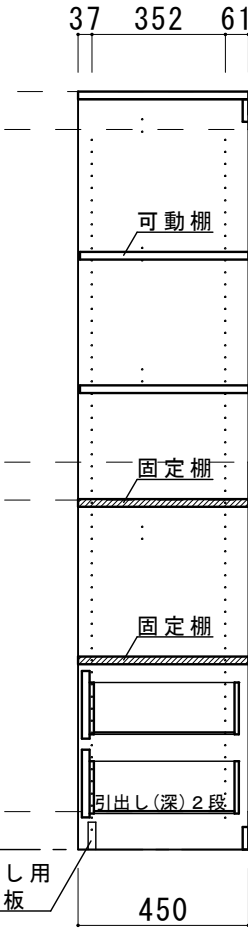


b - b 断面図

【仕切り板：D=450】

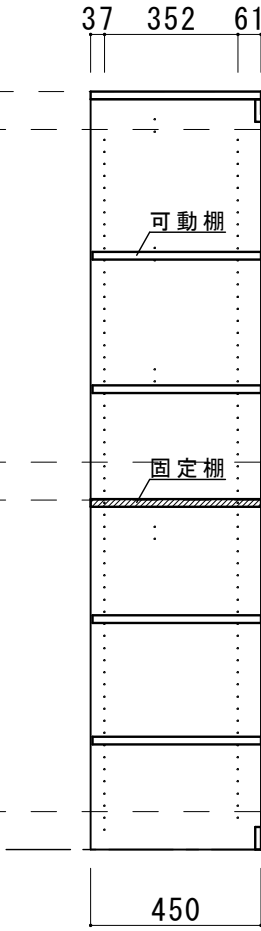

c - c 断面図

【仕切り板：D=450】

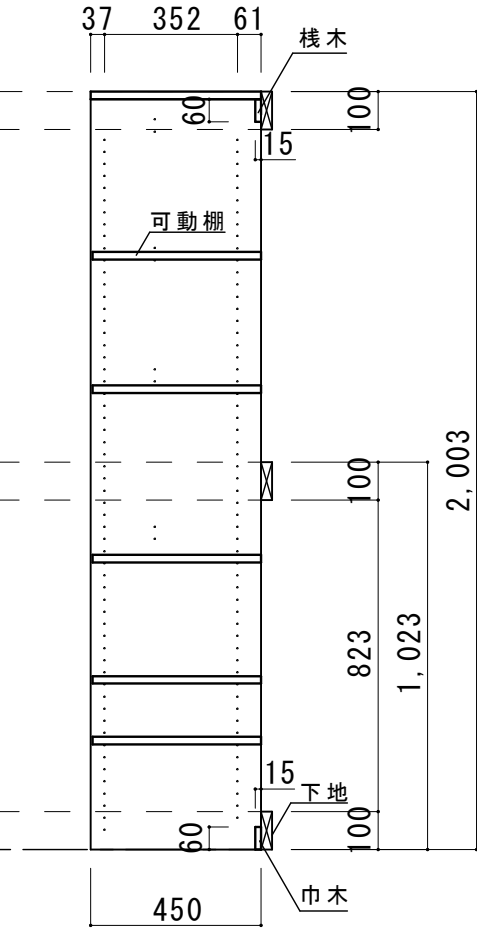

d - d 断面図