



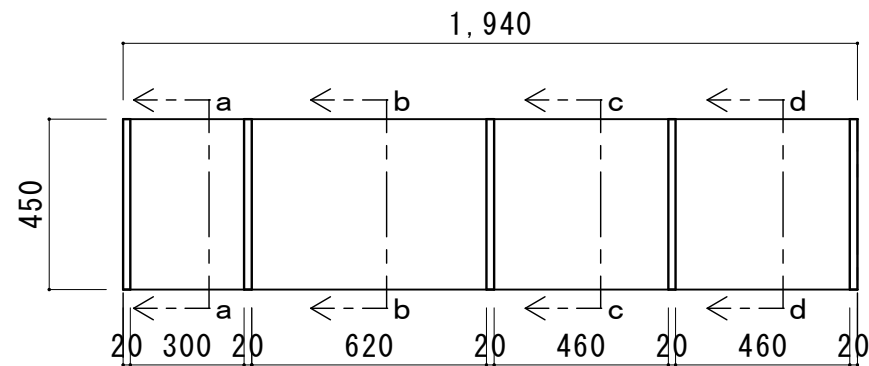

平面図

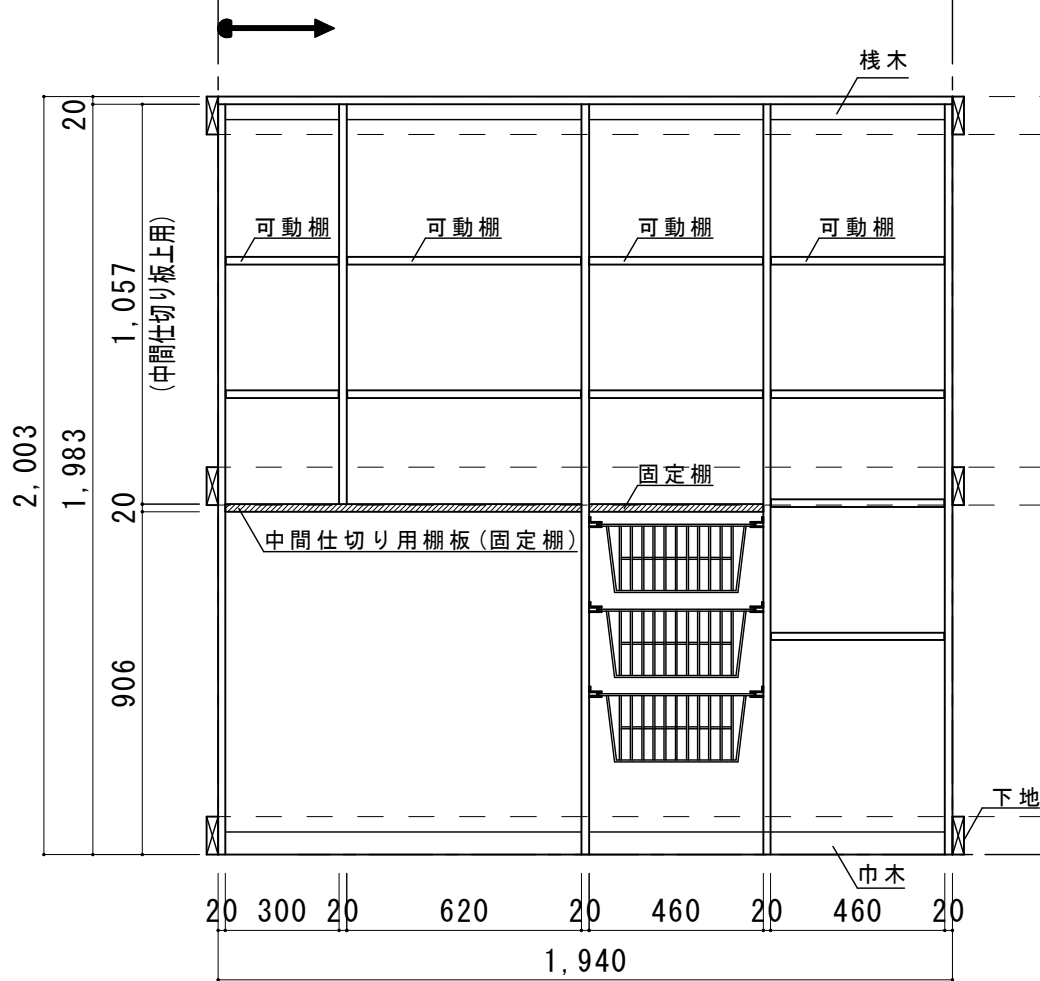


正面展開図

【側板 : D = 450】

【中間仕切り板上用 : D = 450】

【仕切り板 : D = 450】

【仕切り板 : D = 450】

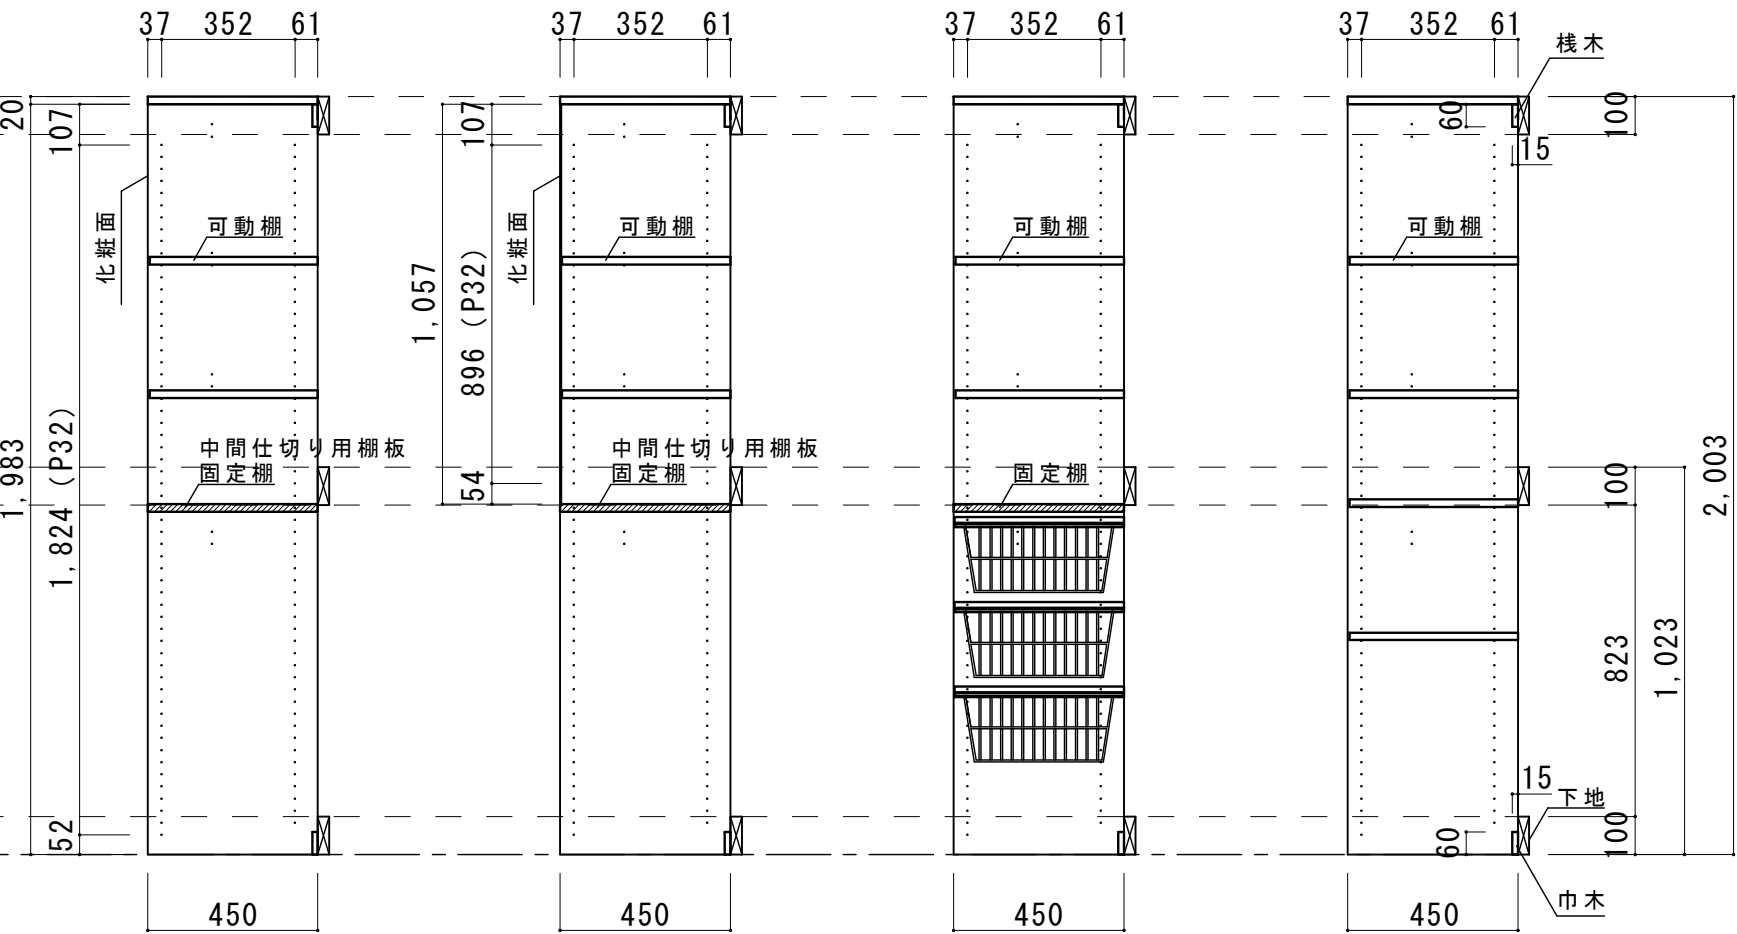

a - a 断面図

b - b 断面図

c - c 断面図

d - d 断面図