



シューズクローゼットプラン ERB-6U002

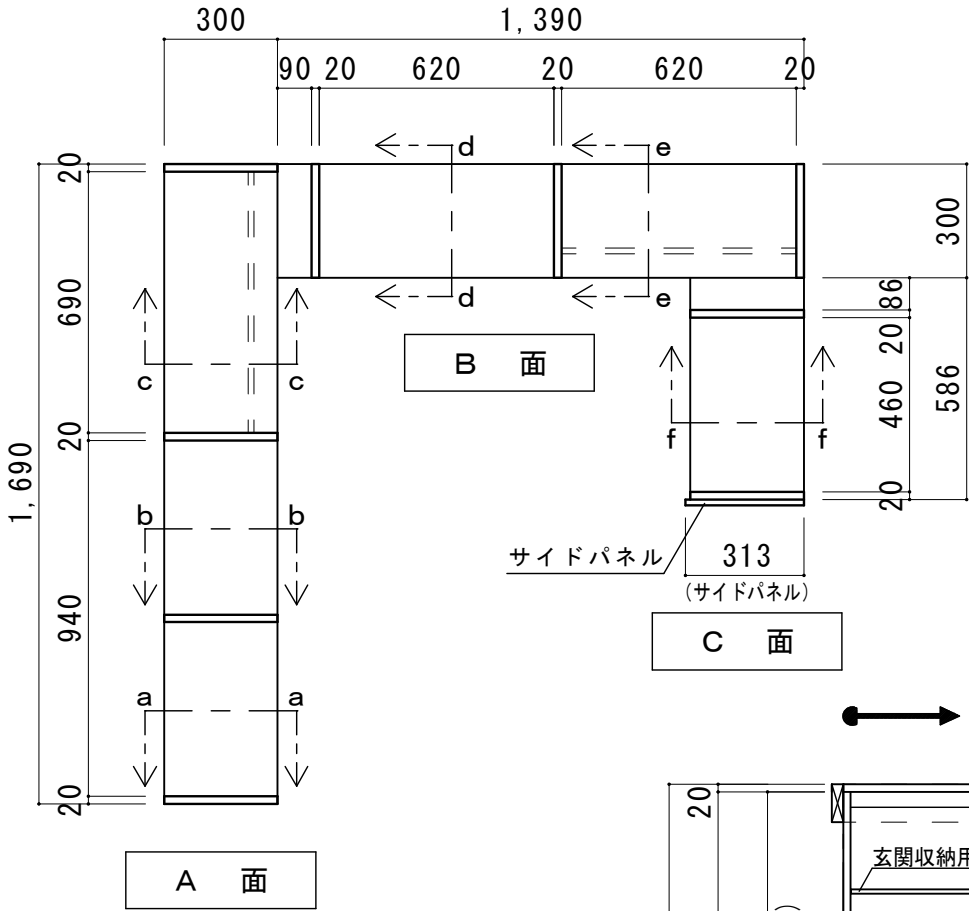


全体平面図

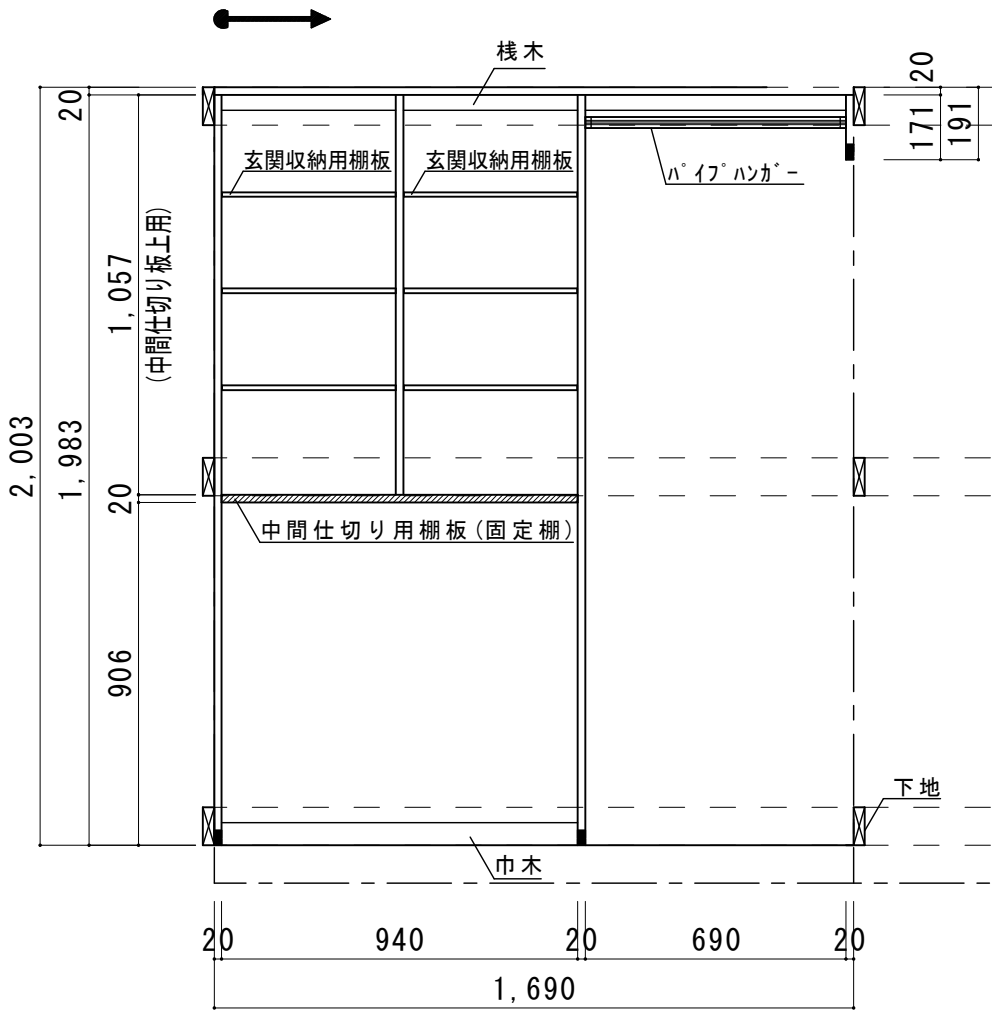


A面展開図


【フロート用側板：D=300】 【中間仕切り板上用：D=300】 【ショート側板：D=300】

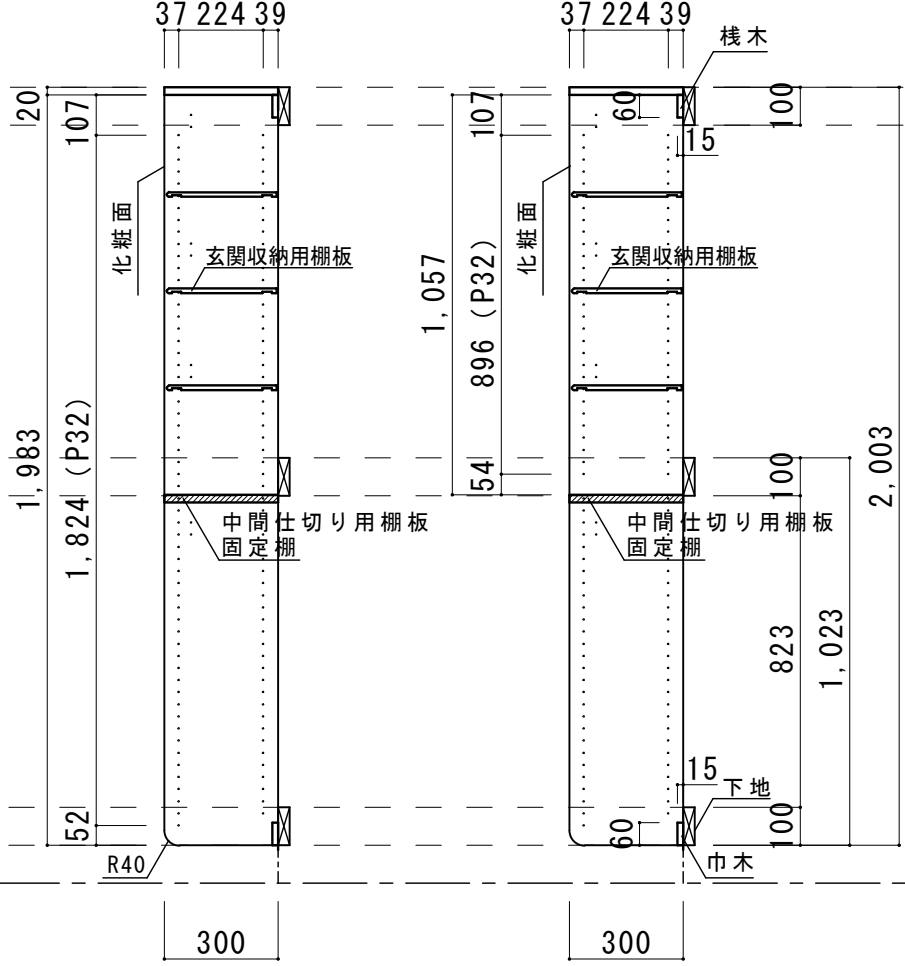

a-a 断面図

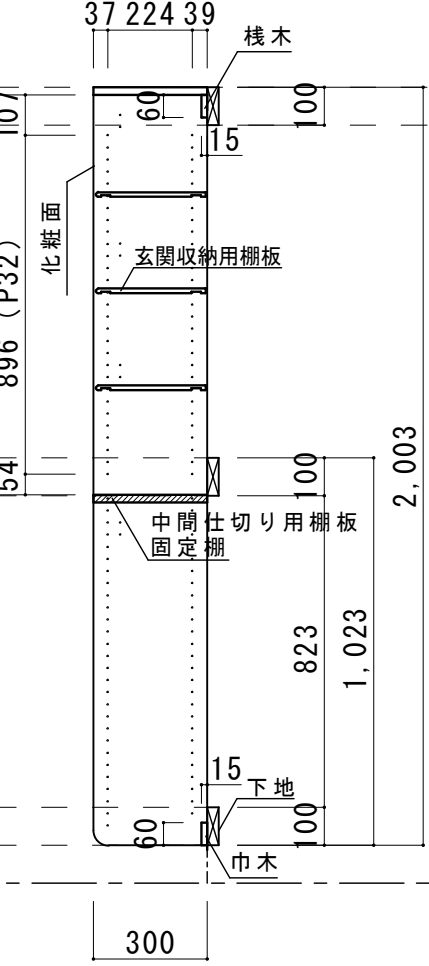

b-b 断面図

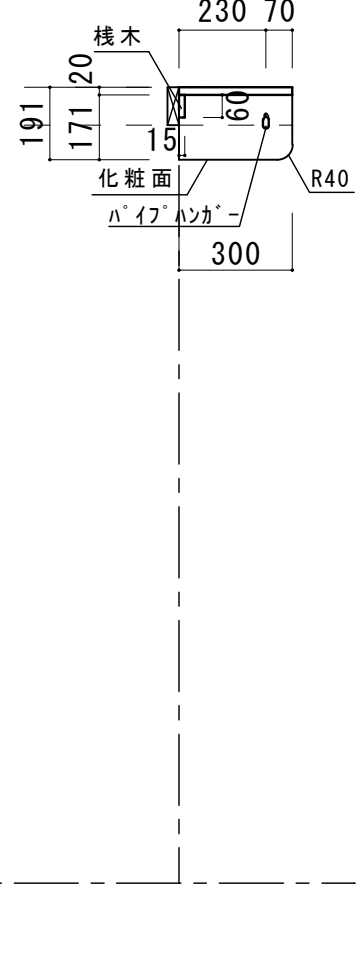

c-c 断面図

e・r・a・b・o A面：間口1,690mm 奥行300mm 設置条件：両壁×フロート
e・r・a・b・o B面：間口1,390mm 奥行300mm 設置条件：両壁×フロート
e・r・a・b・o C面：間口 586mm 奥行300mm 設置条件：片壁×フロート

図面名 e・r・a・b・o

株式会社 ウッドワン


SCALE 1/20

FILE 営業推進部

DATE 2025.04.01

NO. 01

【フロート用側板：D=300】 【フロート用仕切り板：D=300】

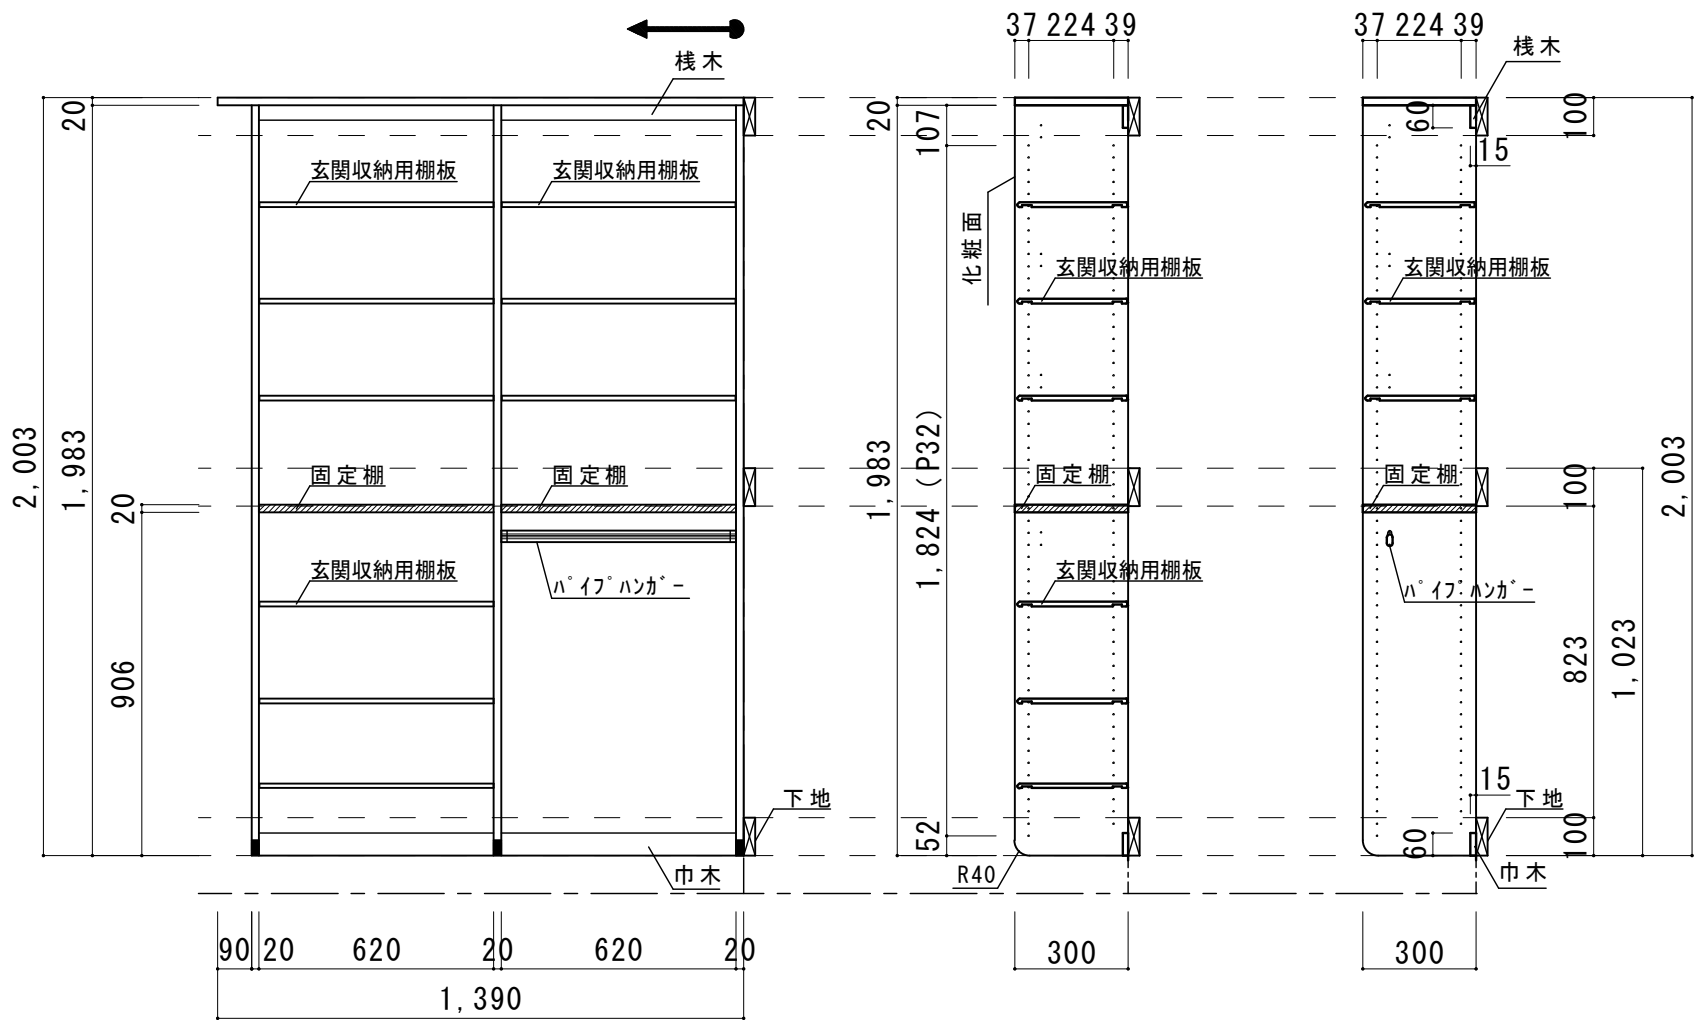


B面展開図

d-d断面図

e-e断面図

【フロート用仕切り板：D=300】

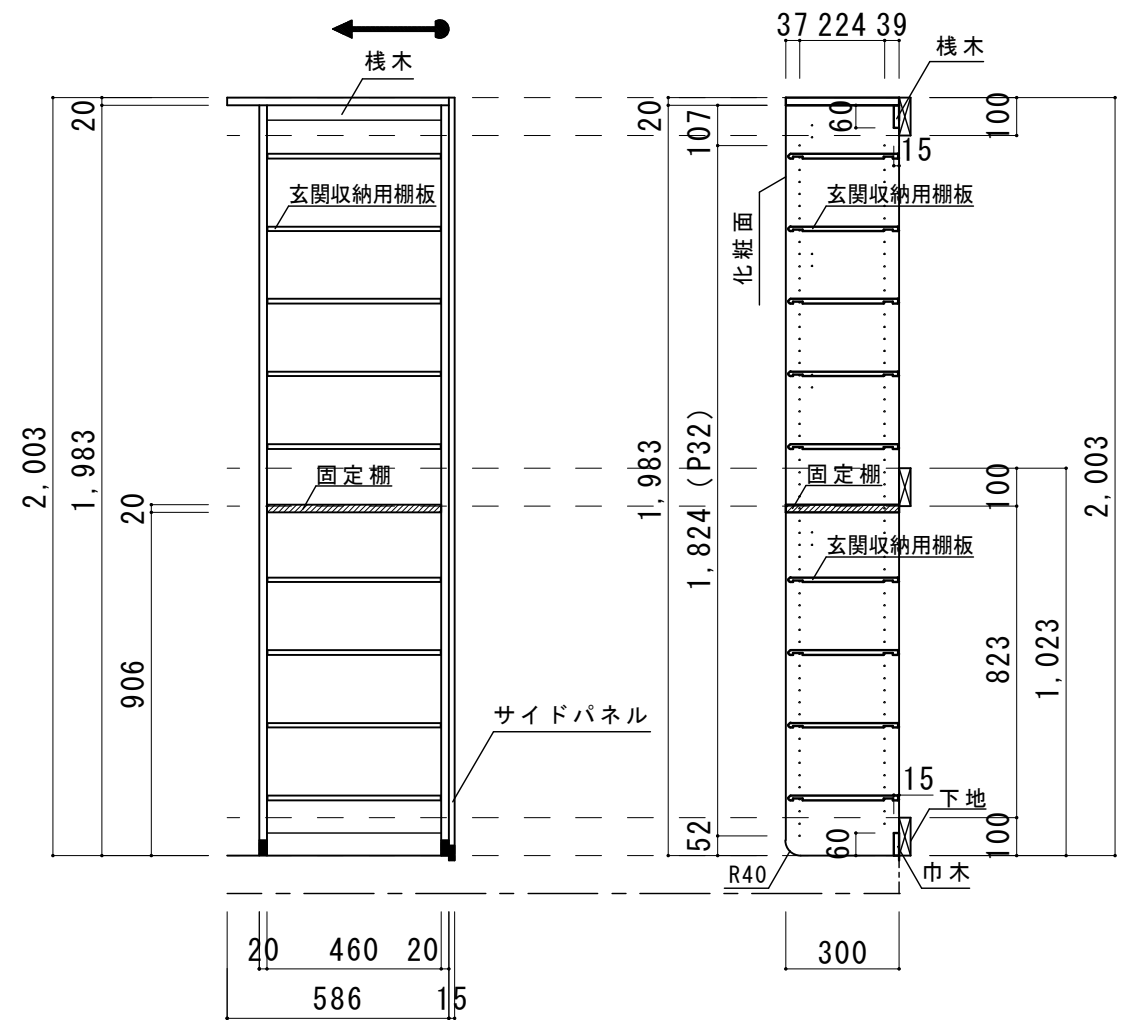

C面展開図

f-f断面図

e・r・a・b・o A面：間口1,690mm 奥行300mm 設置条件：両壁×フロート
e・r・a・b・o B面：間口1,390mm 奥行300mm 設置条件：両壁×フロート
e・r・a・b・o C面：間口 586mm 奥行300mm 設置条件：片壁×フロート

図面名 e・r・a・b・o

株式会社 ウッドワン

SCALE 1/20

FILE 営業推進部

DATE 2025.04.01

NO. 02