




A 面

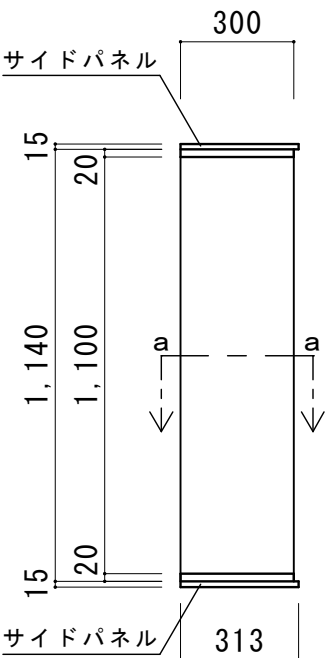

B 面

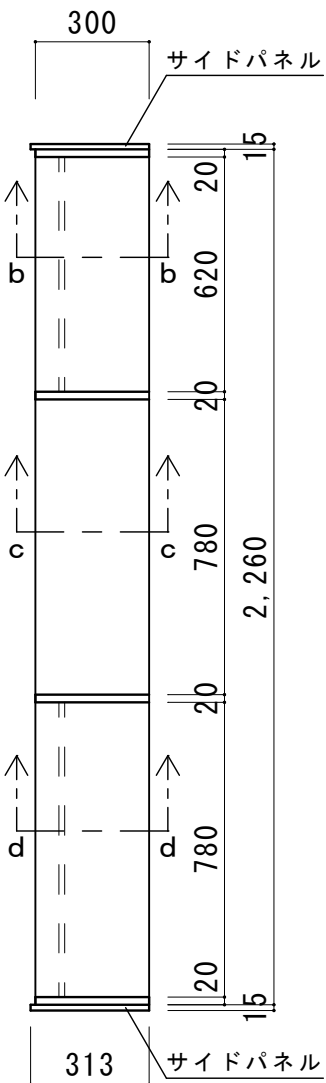

全体平面図

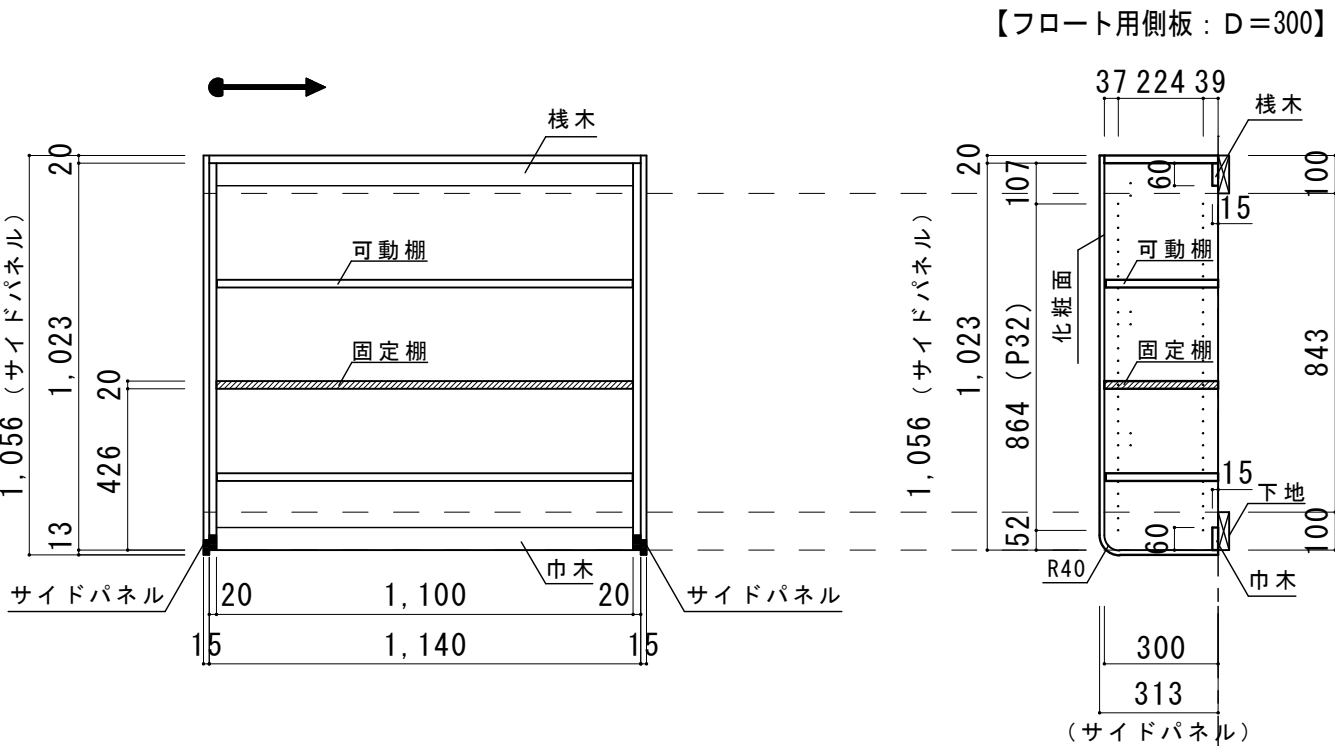

A面展開図

a - a 断面図

e・r・a・b・o A面：間口1,140mm 奥行300mm 設置条件：両オープン x フロート
e・r・a・b・o B面：間口2,260mm 奥行300mm 設置条件：両オープン x フロート

図面名 e・r・a・b・o


株式会社 ウッドワン

SCALE 1/20

FILE 営業推進部

DATE 2025.04.01

NO. 01

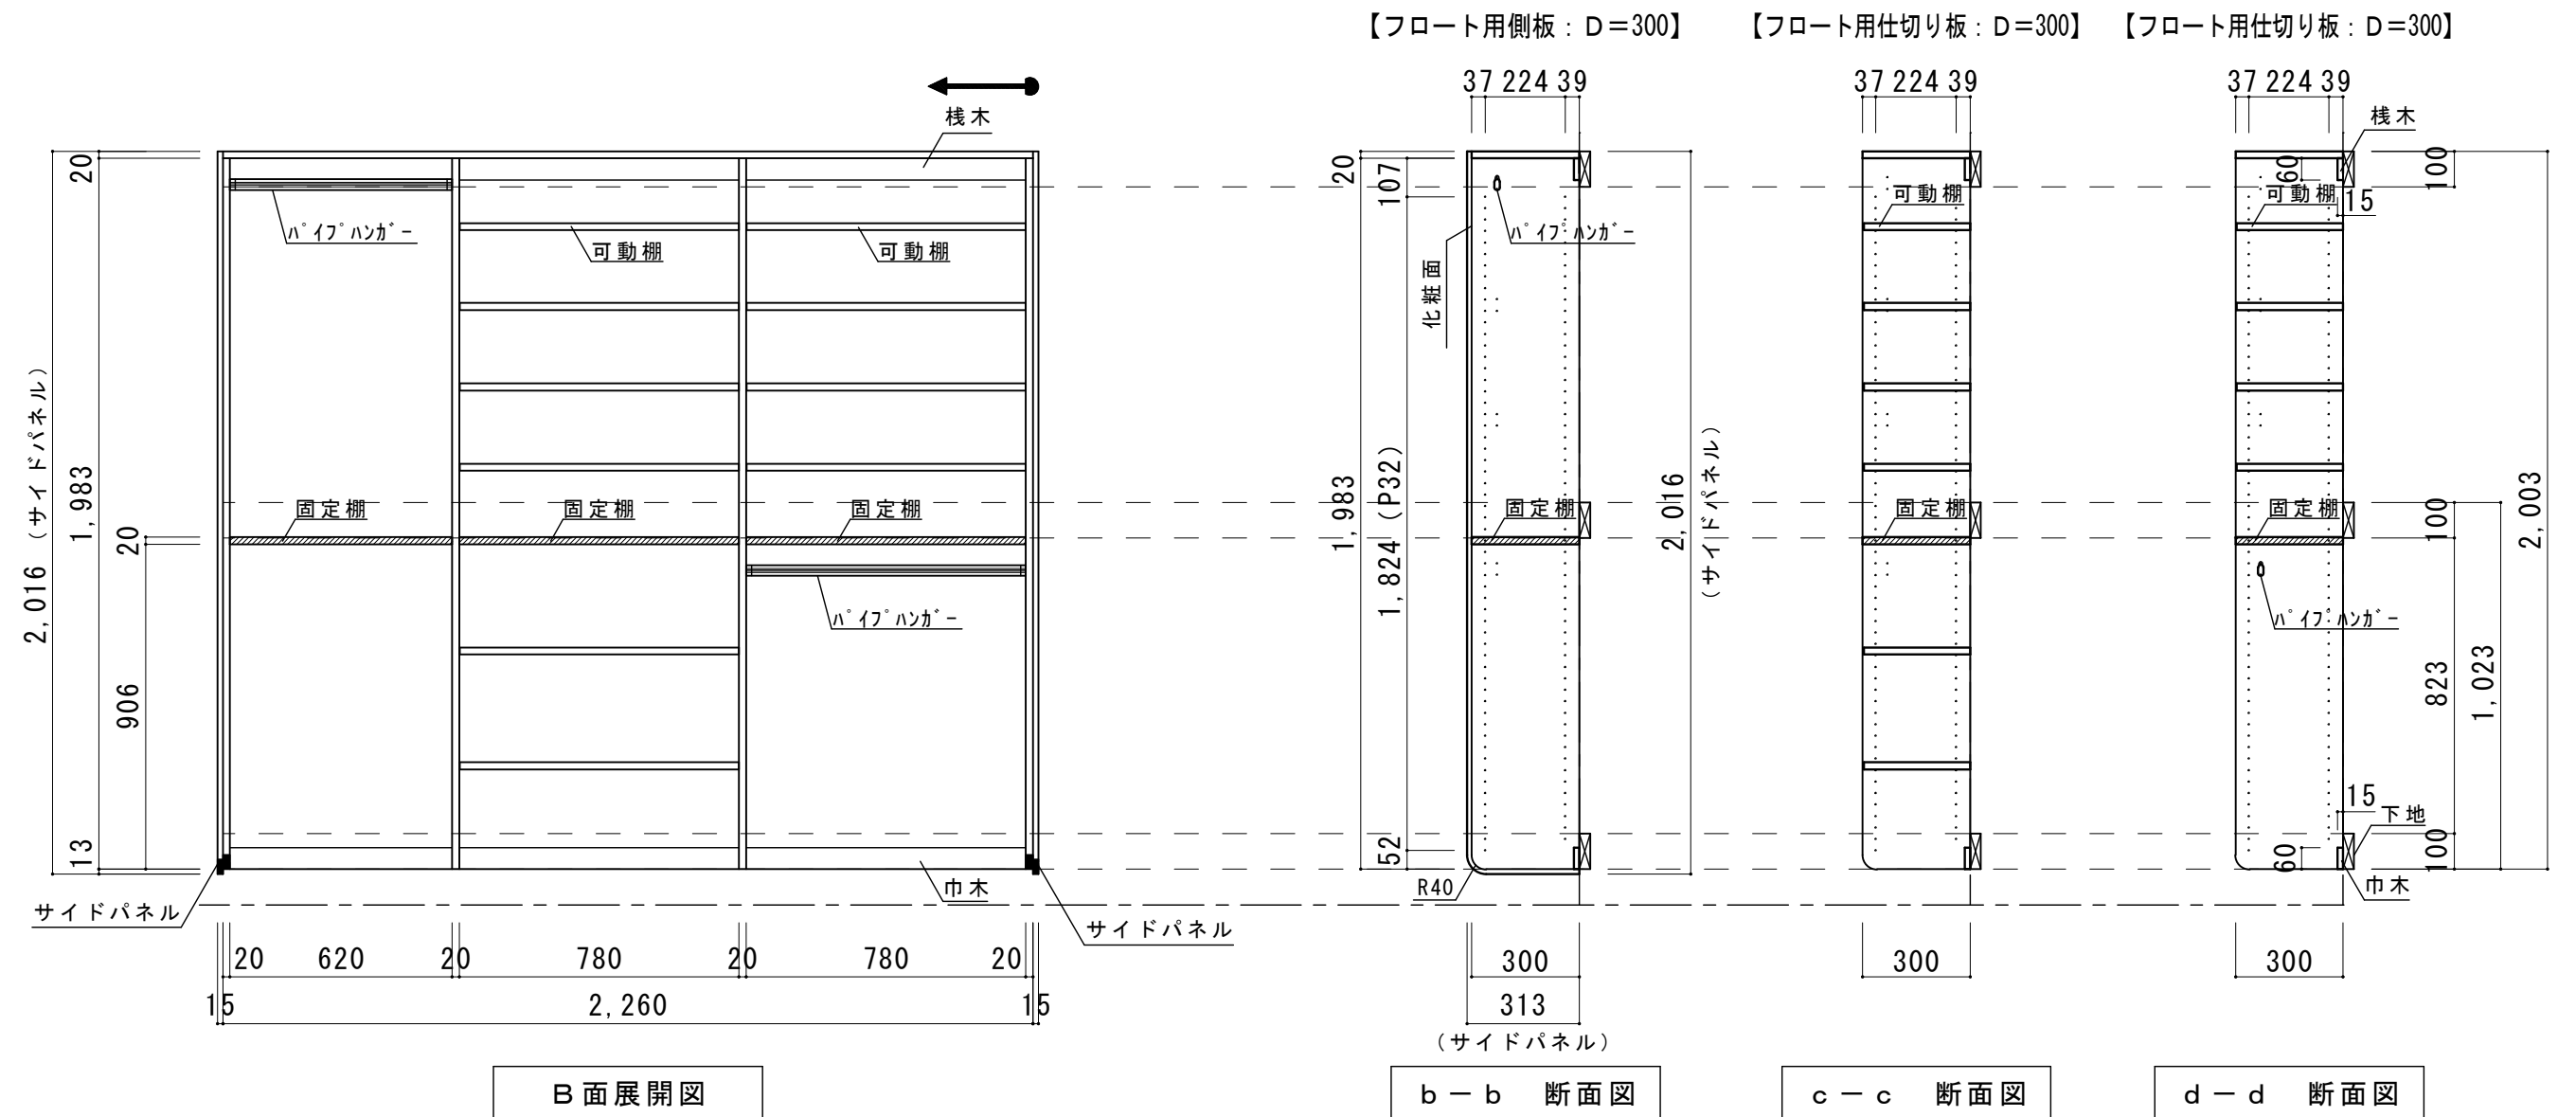

e・r・a・b・o A面：間口1,140mm 奥行300mm 設置条件：両オープンxフロート
e・r・a・b・o B面：間口2,260mm 奥行300mm 設置条件：両オープンxフロート

図面名	e・r・a・b・o	SCALE	1/20	DATE	2025.04.01
株式会社	ウ ッ ド ワ ン	FILE	営業推進部	見積NO.	02