


平面図

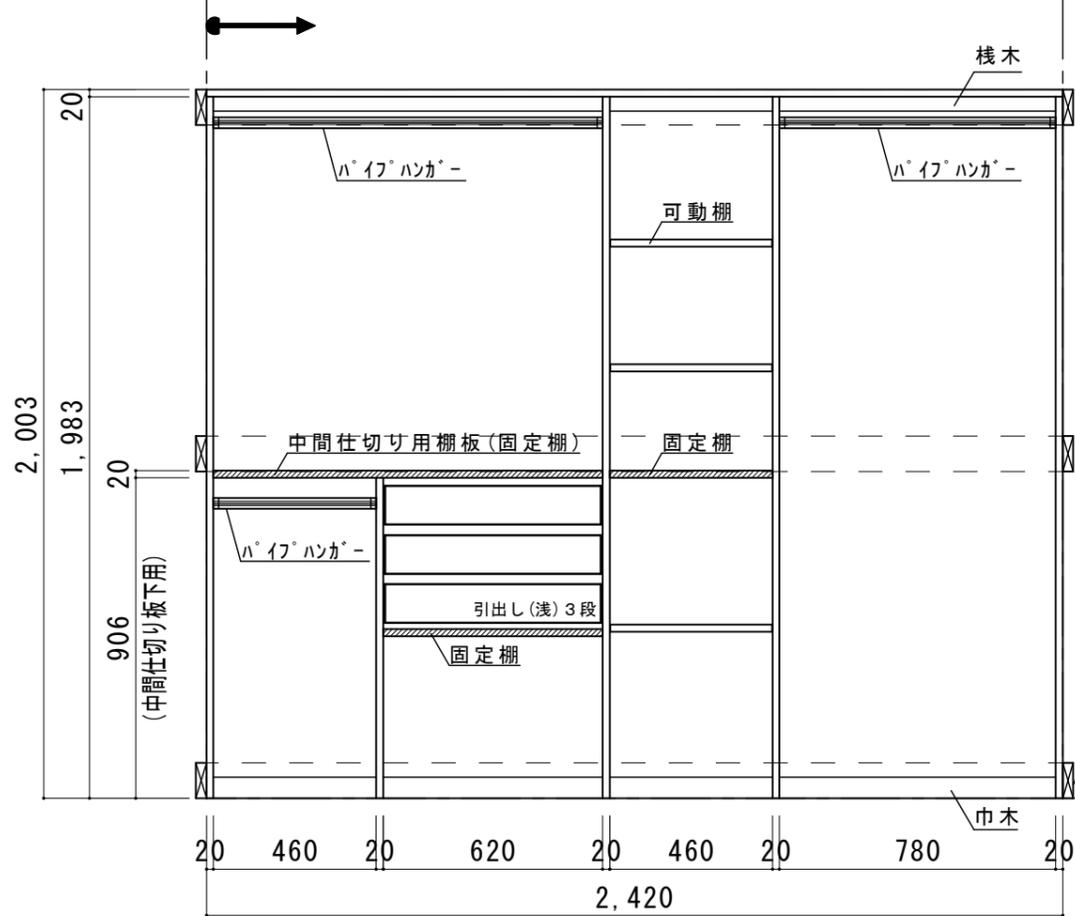


正面展開図

【側板 : D=450】

【中間仕切り板下用 : D=450】

【仕切り板 : D=450】

【仕切り板 : D=450】

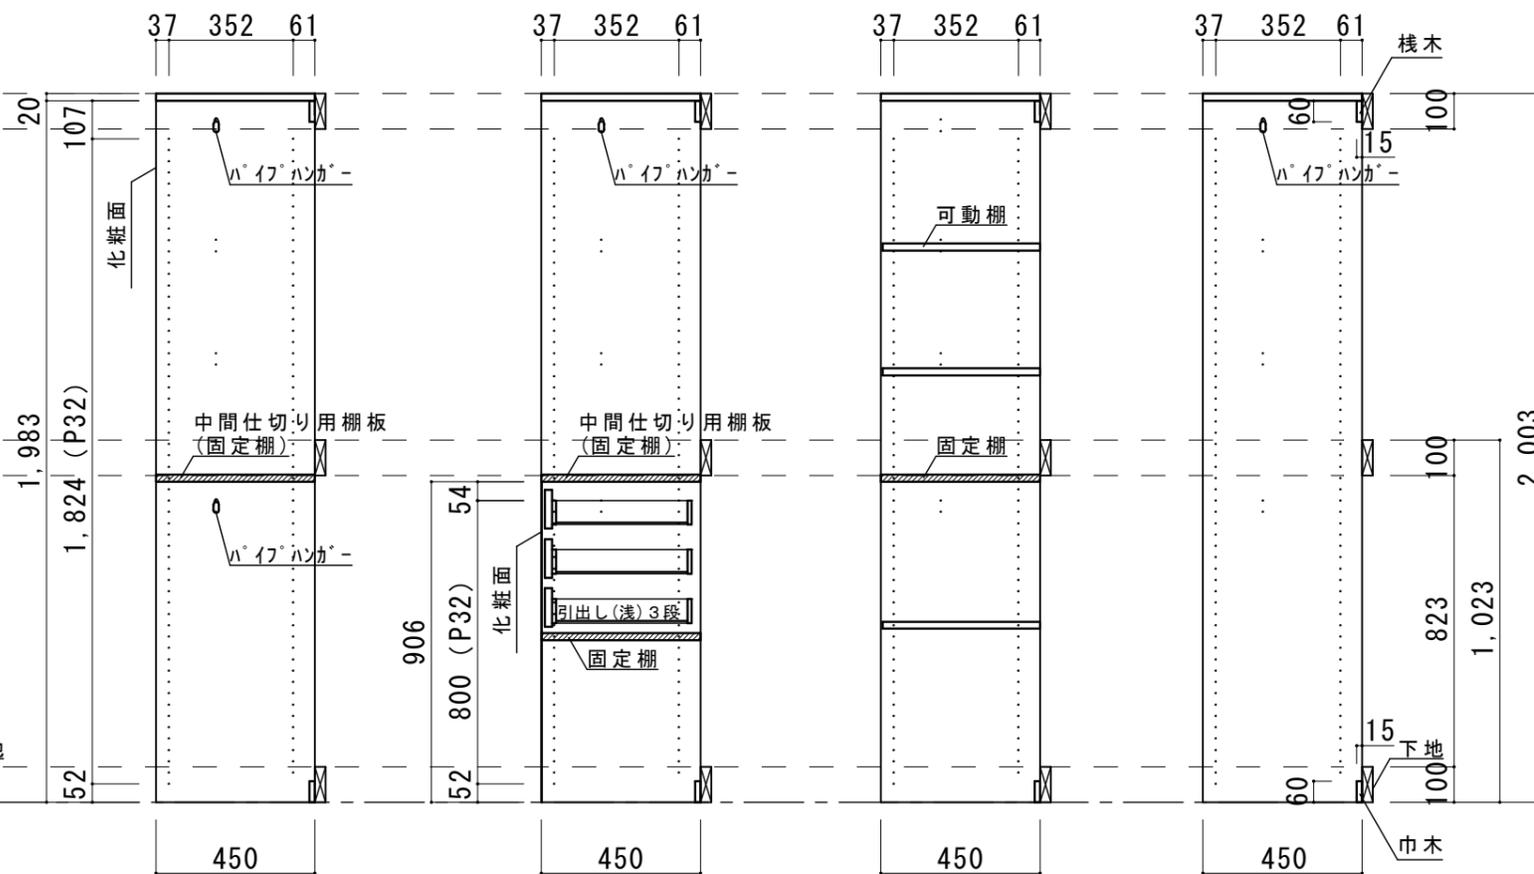

a-a 断面図

b-b 断面図

c-c 断面図

d-d 断面図