




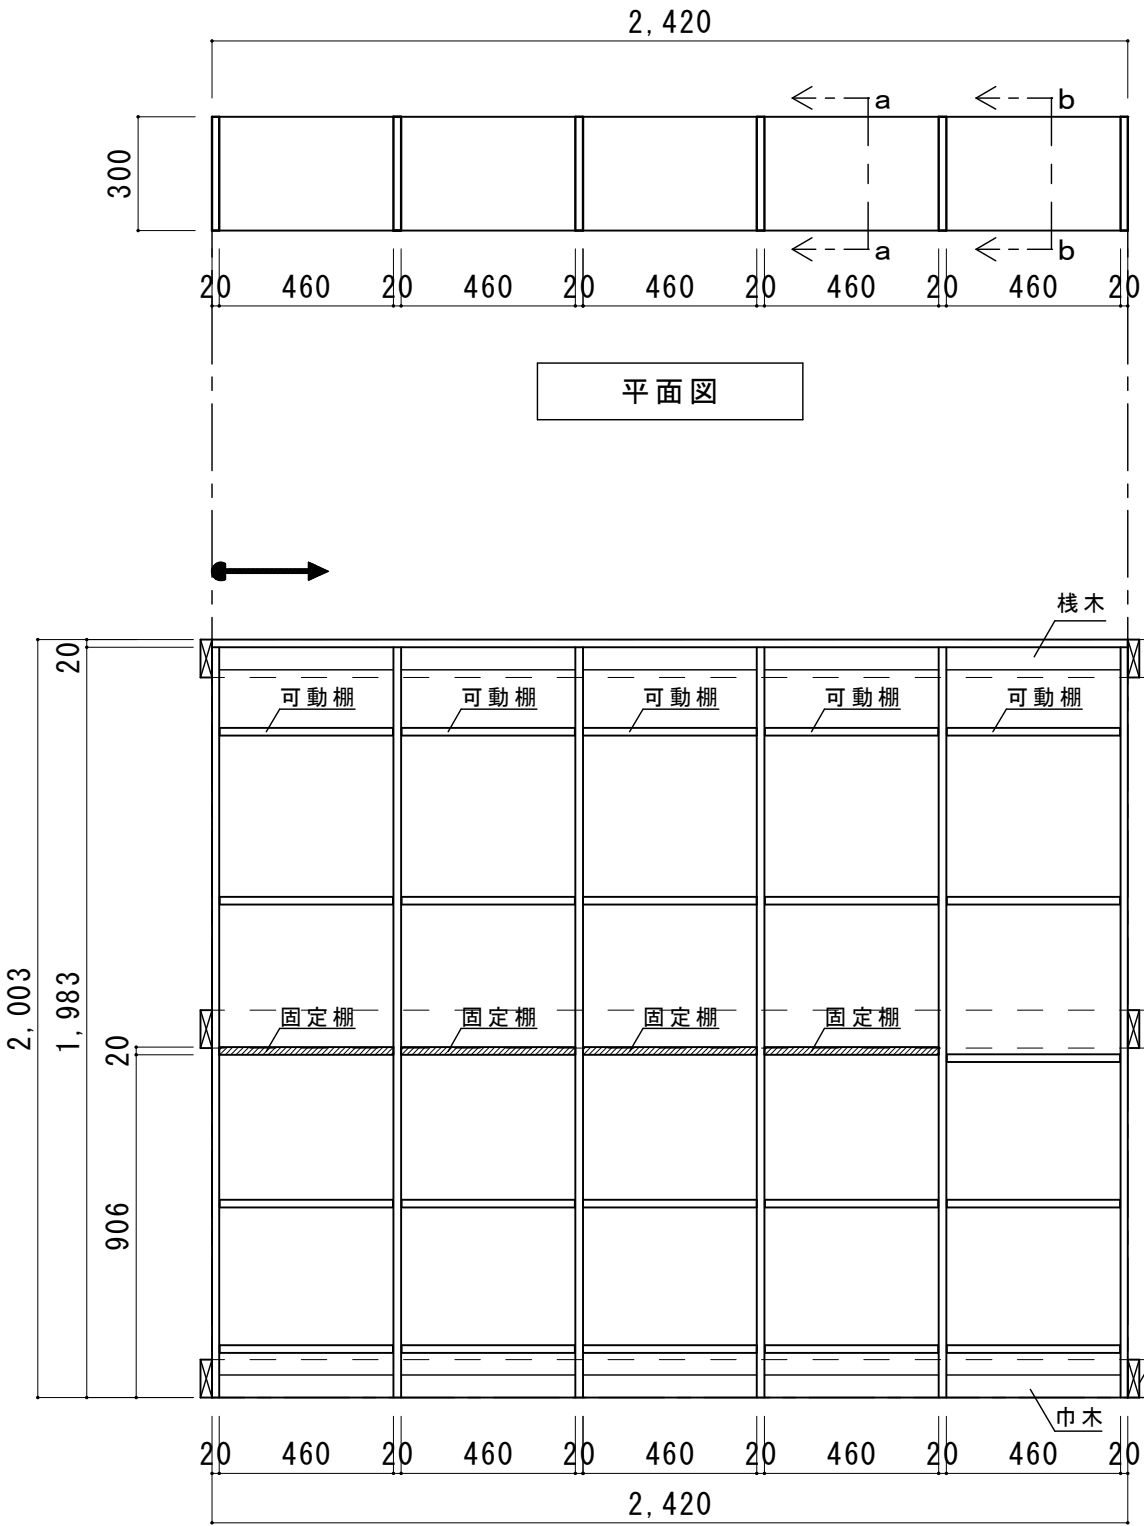

平面図

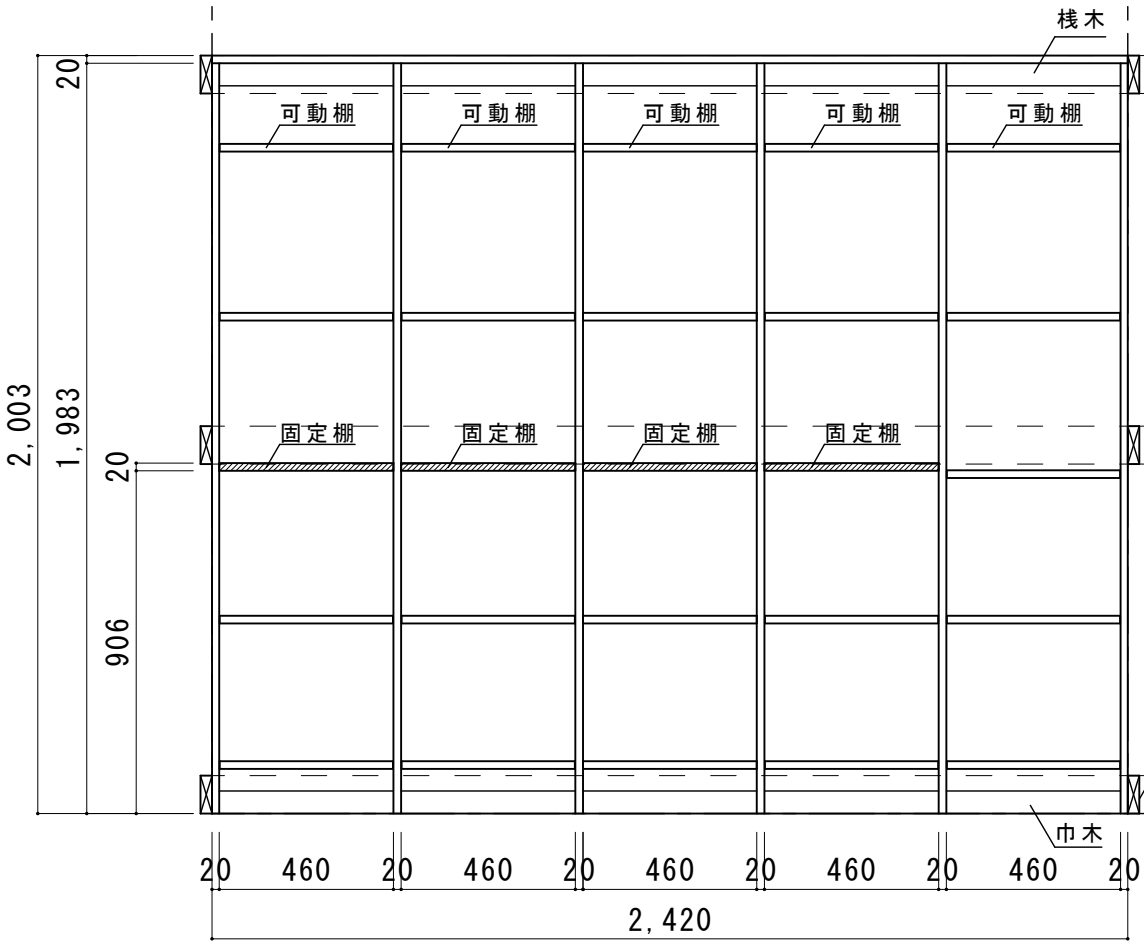

正面展開図

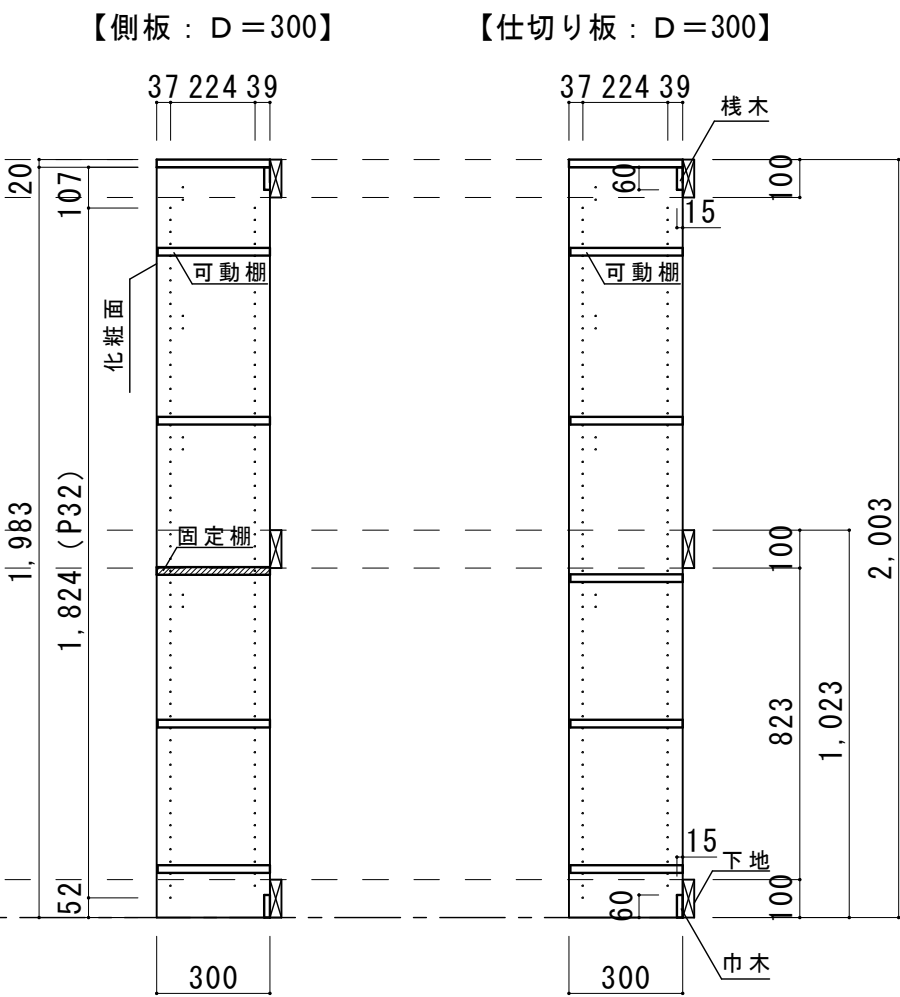

a-a 断面図

b-b 断面図